


PRZEKRÓJ NORMALNY NA TERENIE ZABUDOWANYM – POGORSZEWO
SPADEK POPRZECZNY DWUSTRONNY
CHODNIK I ZJAZD DO POSESJI

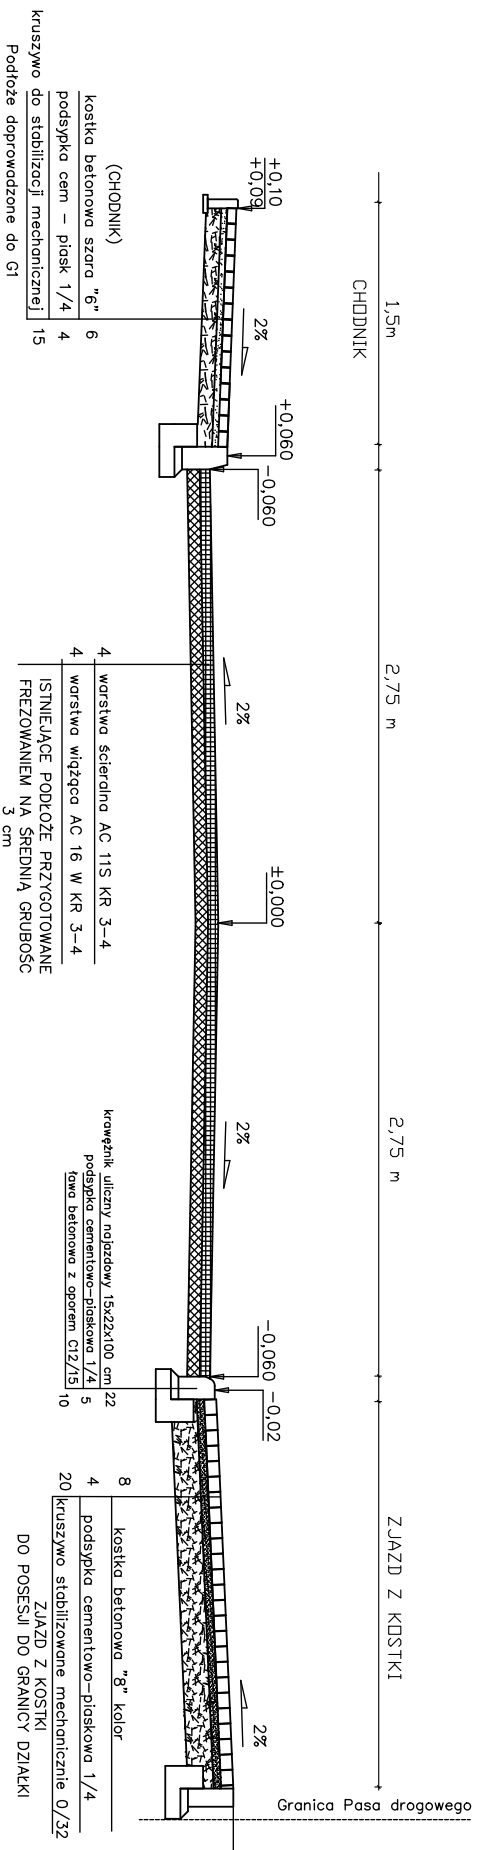

Jednostka projektowa:		INŻYNIERIA DROGOWA Tomasz Gałka	
		84–300 Lębork, ul. Zofii Witkowskiej 23A	
Temat:		PRZEBUDOWA DRUGI POWIATOWEJ nr 1309G	
		od km 18+550 do km 23+050 oraz drogi powiatowej nr 1311G od km 4+760 do km 5+160m Janowice	
Investor:		ZARZĄD DRÓG POWIATOWYCH w Lęborku	
		84–300 Lębork, ulica Pionierów 10	
Adres inwestycji:		GININA NOWA WIEŚ LEBORSKA	
		dz. nr 139 obr. Garczegorze, dz. nr 49k, 49g, 48 obr. Janowice	
Nozwa rysunku:		PRZEKRÓJ NORMALNY POPRZECZNY	
		TEREN ZABUDOWANY NR 2	
Zespół autorski:		Imię i nazwisko:	
Projekci:		mgr inż. Tomasz Gałka	
Nr uprawnień:		POM/0172/PWOD/06	
Data opracowania:		08/2016	
Podpis:			
Numer rysunku:		D.18	
Skala rysunku:		1:50	