


PRZEKRÓJ NORMALNY JANOWICE ZATOKA AUTOBUSOWA

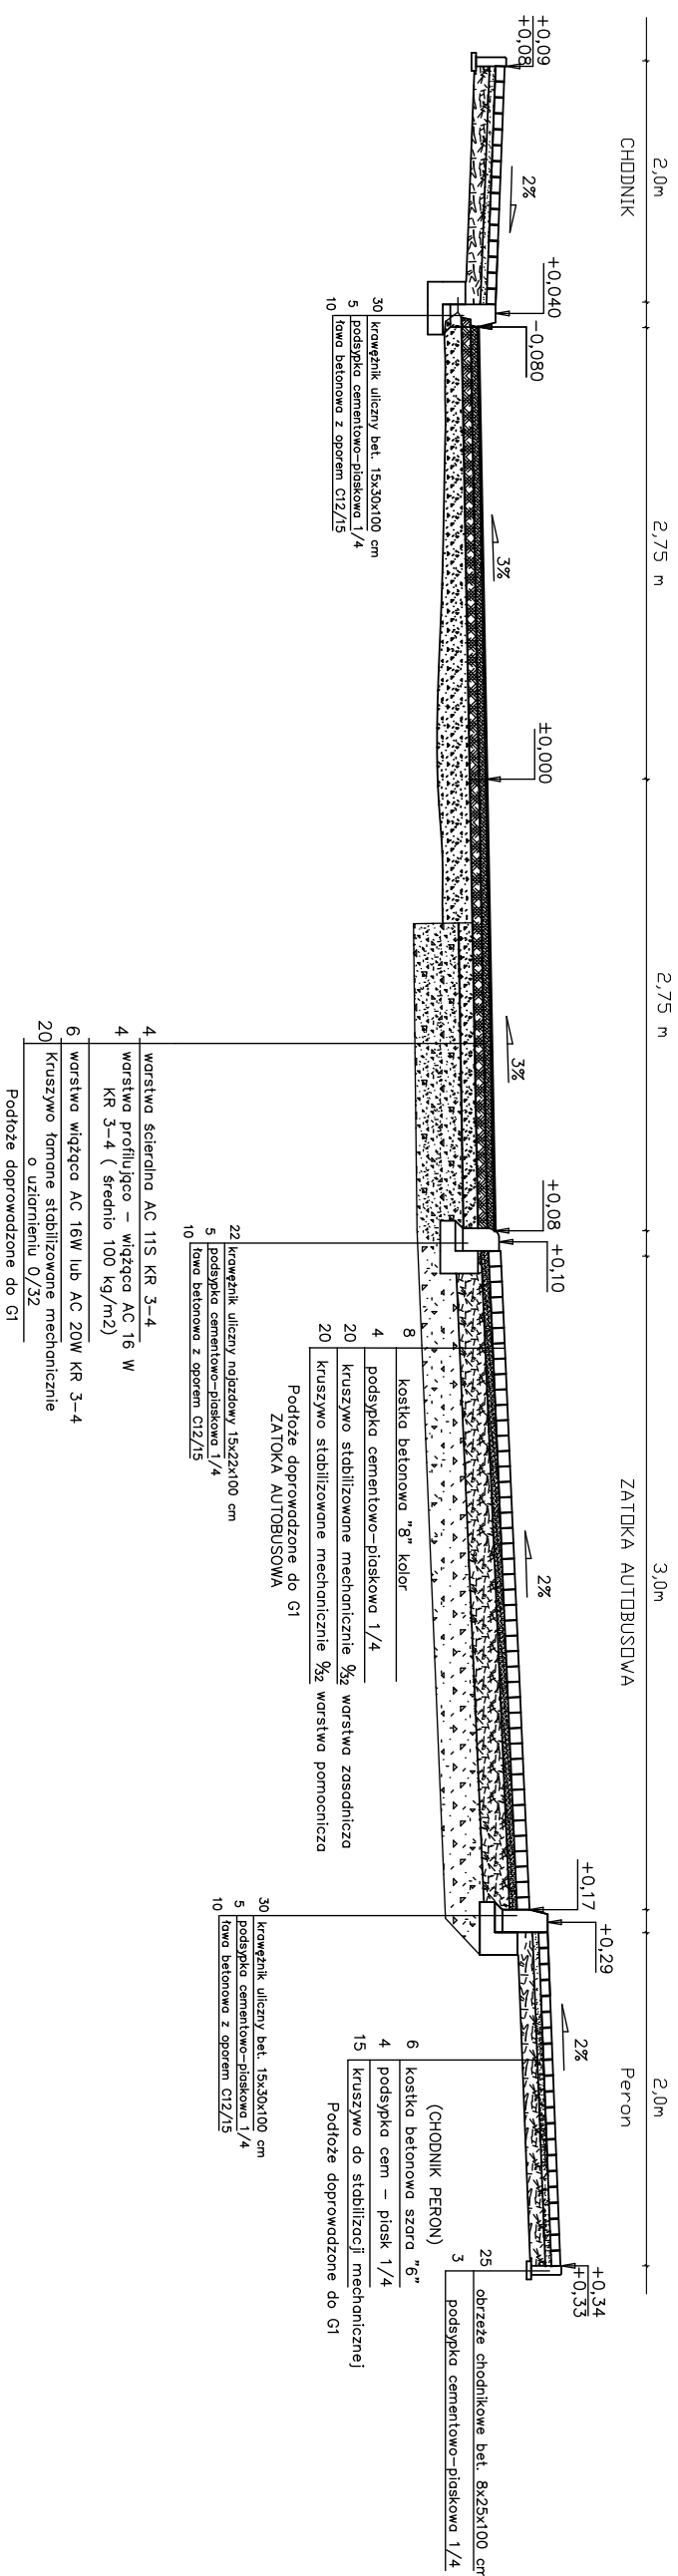

Jednostka projektowa:	INŻYNIERIA DROGOWA Tomasz Gałka 84-300 Łębork, ul. Zofii Witkowskiej 23A		
Temat:	PRZEBUDOWA DRÓGI POWIATOWEJ nr 1309G od km 18+550 do km 23+050 oraz drogi powiatowej nr 1311G od km 4+760 do km 5+160m Janowice		Stadium: Projekt Wykonawczy
Inwestor:	ZARZĄD DRÓG POWIATOWYCH w Łęborku 84-300 Łębork, ulica Pionierów 10	Numer rysunku:	D.20
Adres inwestycji:	GMINA NOWA WIEŚ LĘBORSKA dz. nr 139 obr. Górczegorze, dz. nr 9 obr. Pogorzewo, dz. nr 49; 49%; 48 obr. Janowice		
Nazwa rysunku:	PRZEKRÓJ NORMALNY POPRZECZNY ZATOKA AUTOBUSOWA		Skala rysunku: 1:50
Zespół autorski:	Imię i nazwisko:	Nr uprawnień:	Data opracowania:
BRANŻA DROGOWA			
Projektował:	mgr inż. Tomasz GAŁKA	POM/0172/PWMD/06	08/2016
Opracował:	mgr inż. Marłusz Krzesiński		08/2016
Sprawił:	mgr inż. Karol Kotowski	POM/0096/P00D/12	08/2016
			Podpis: