




**PRZEKRÓJ LP-1**

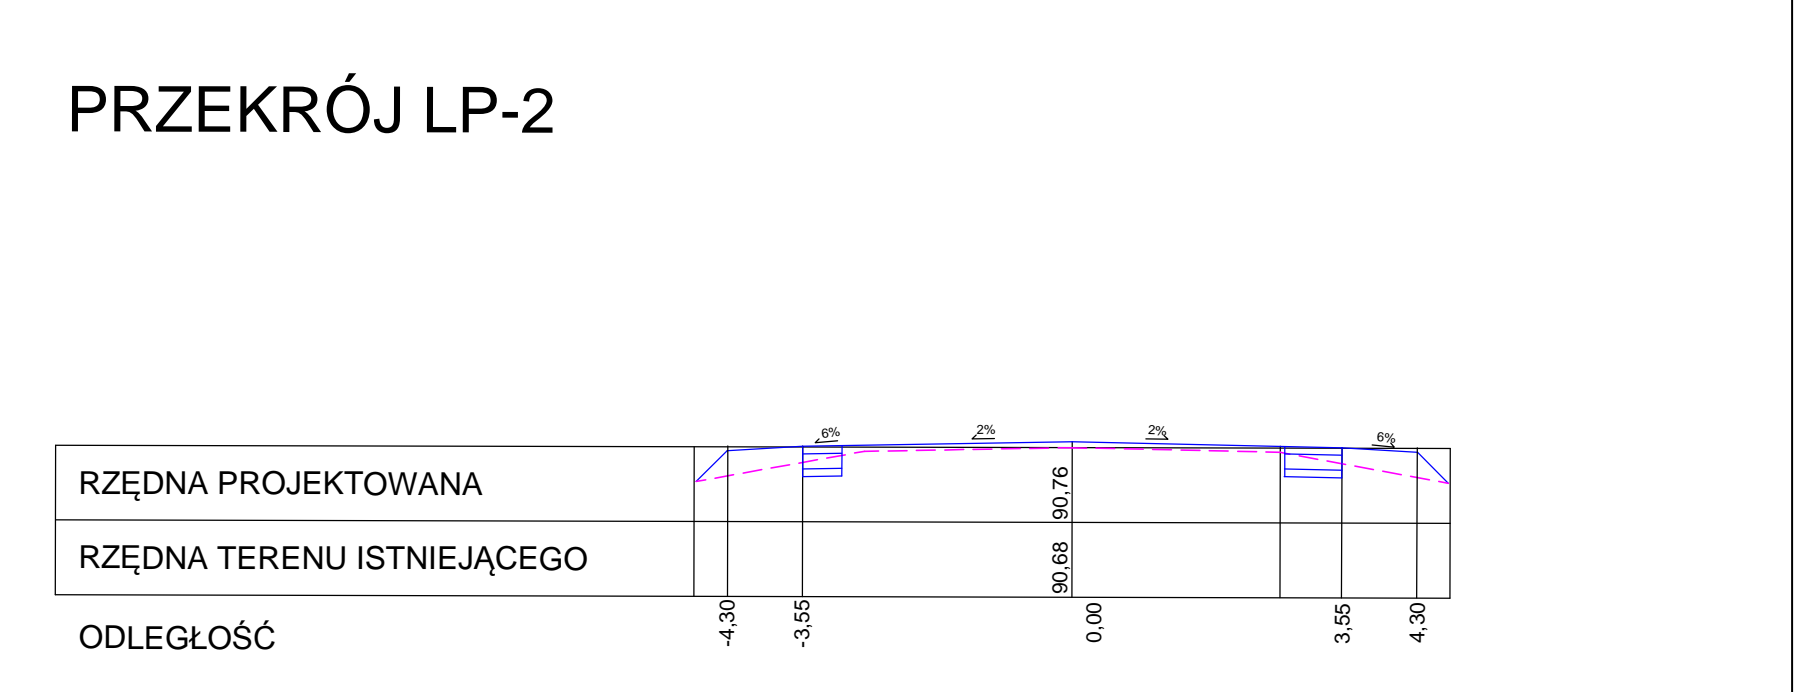


**PRZEKRÓJ LP-2**

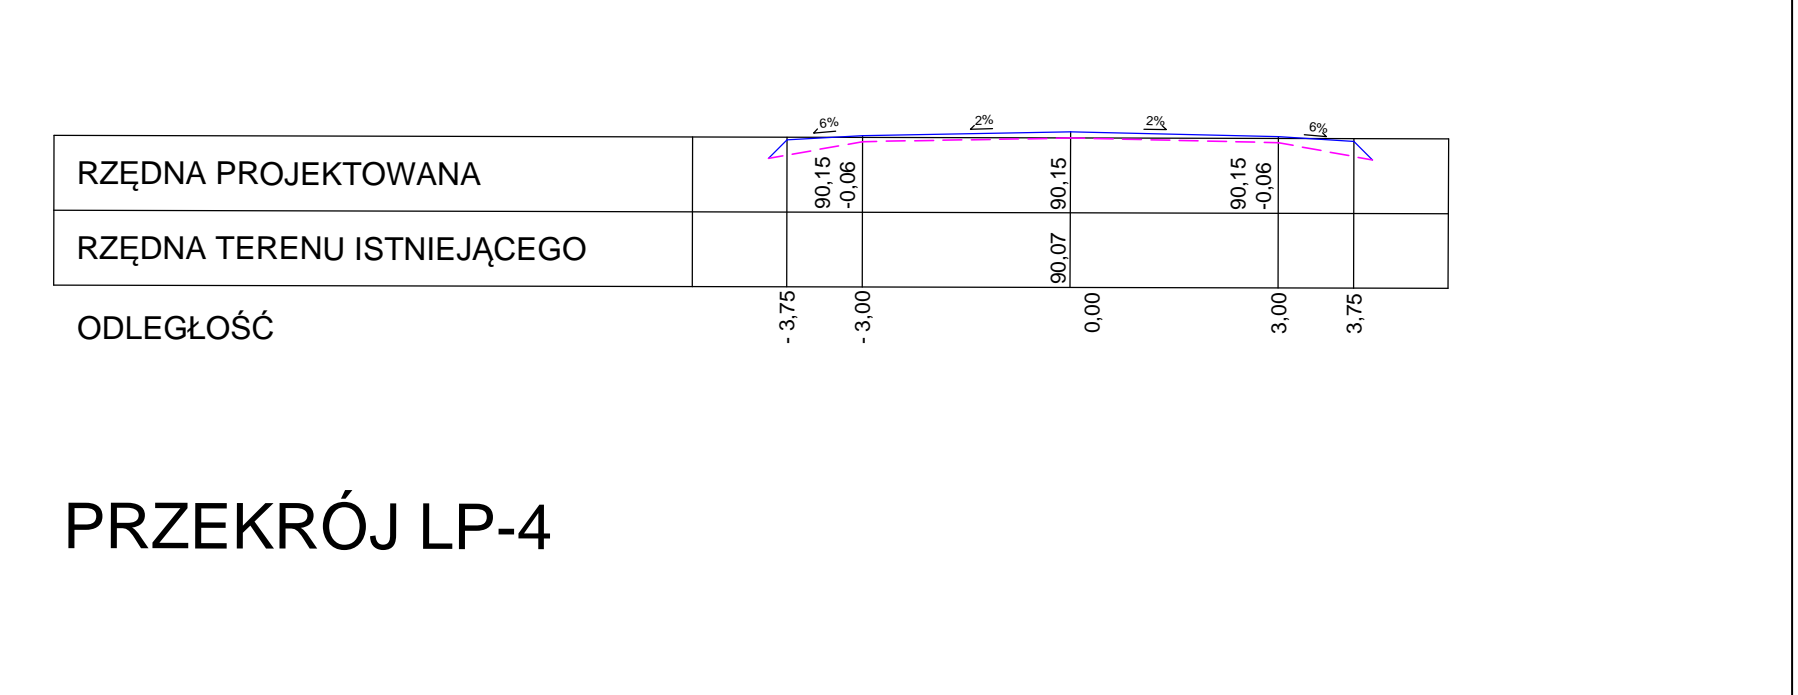


**PRZEKRÓJ LP-3**

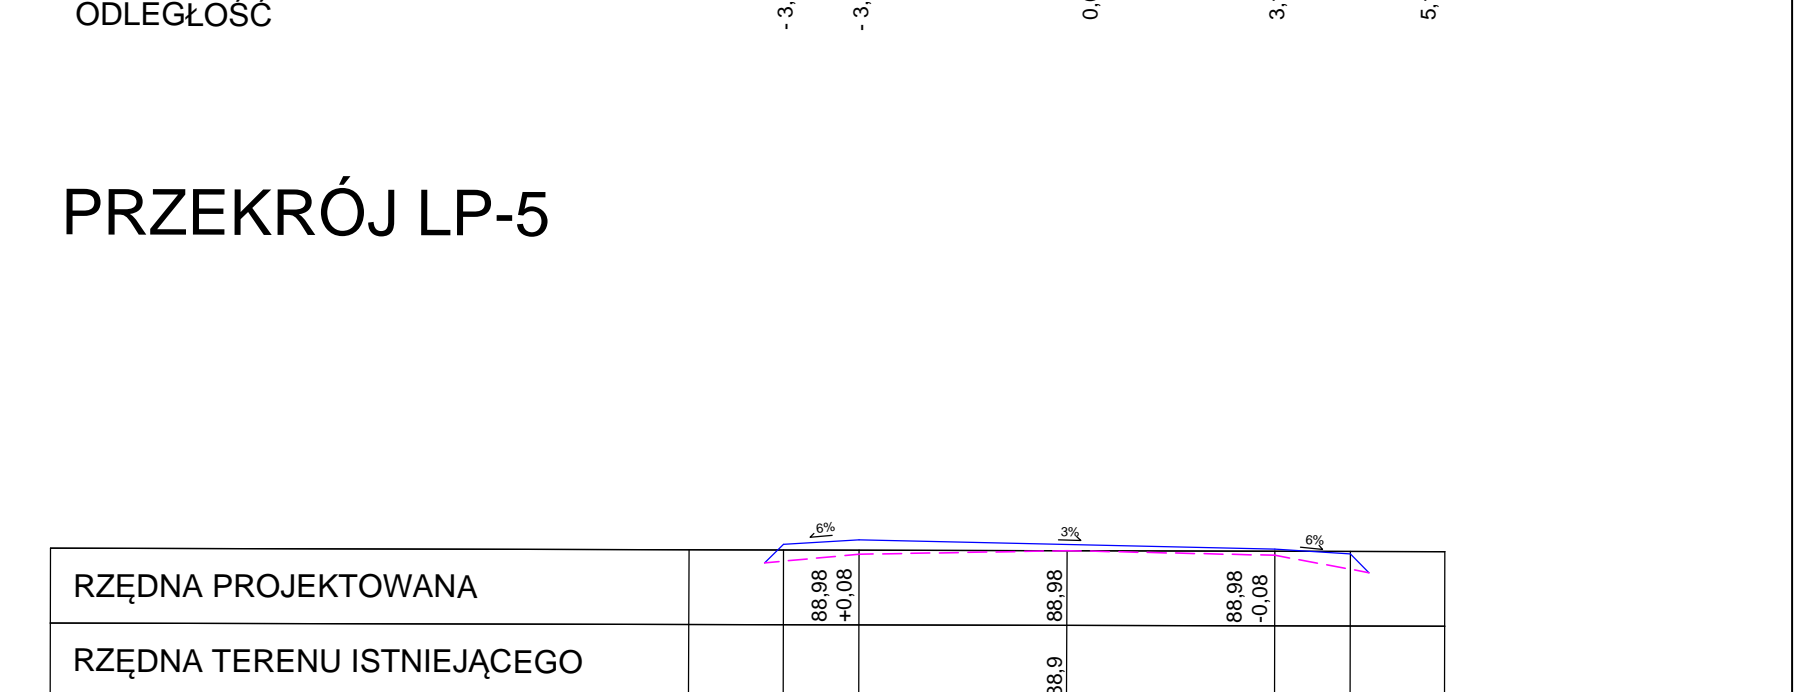


**PRZEKRÓJ LP-4**

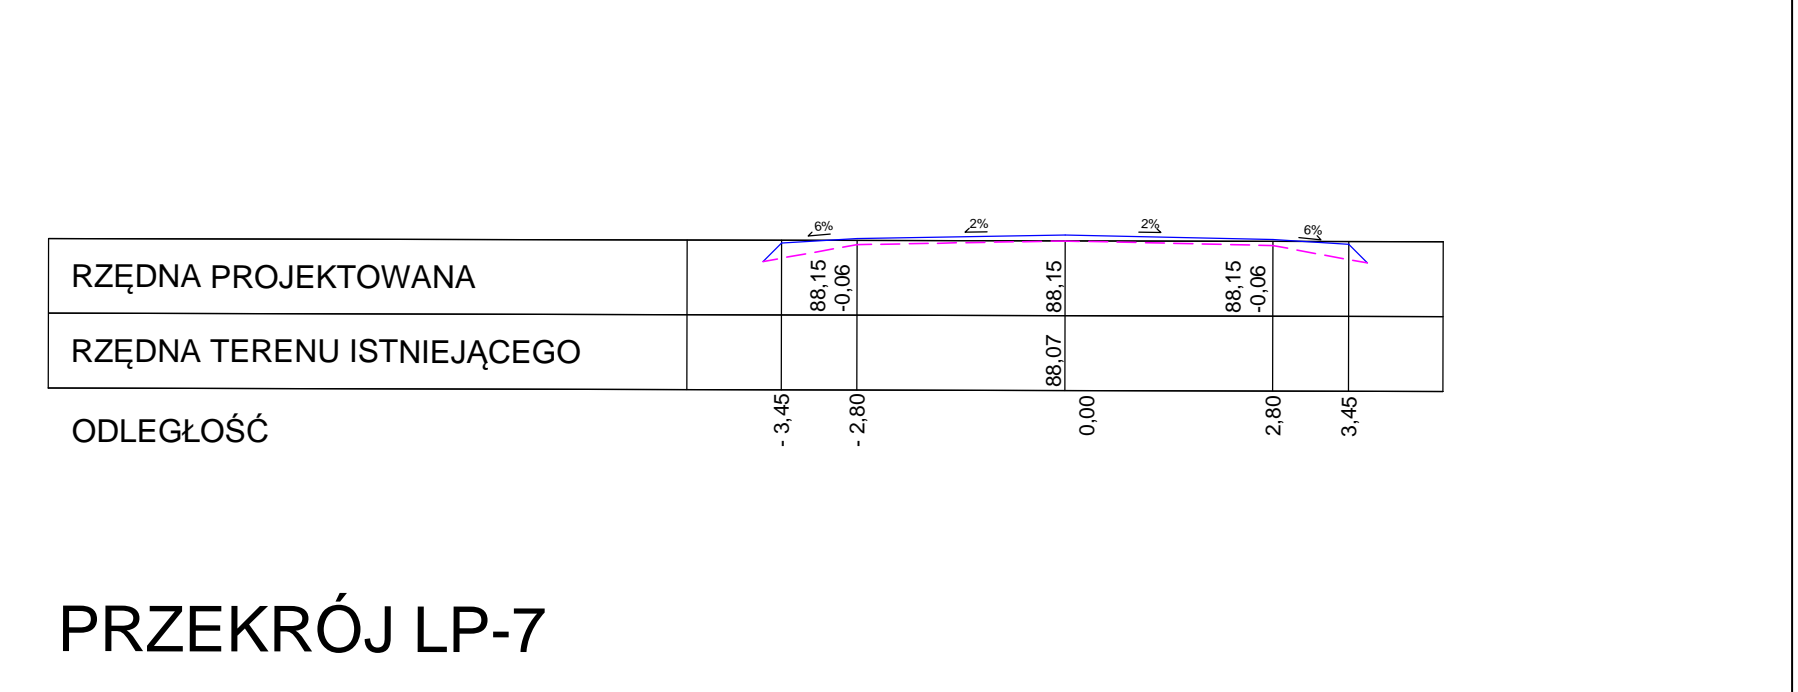


**PRZEKRÓJ LP-5**

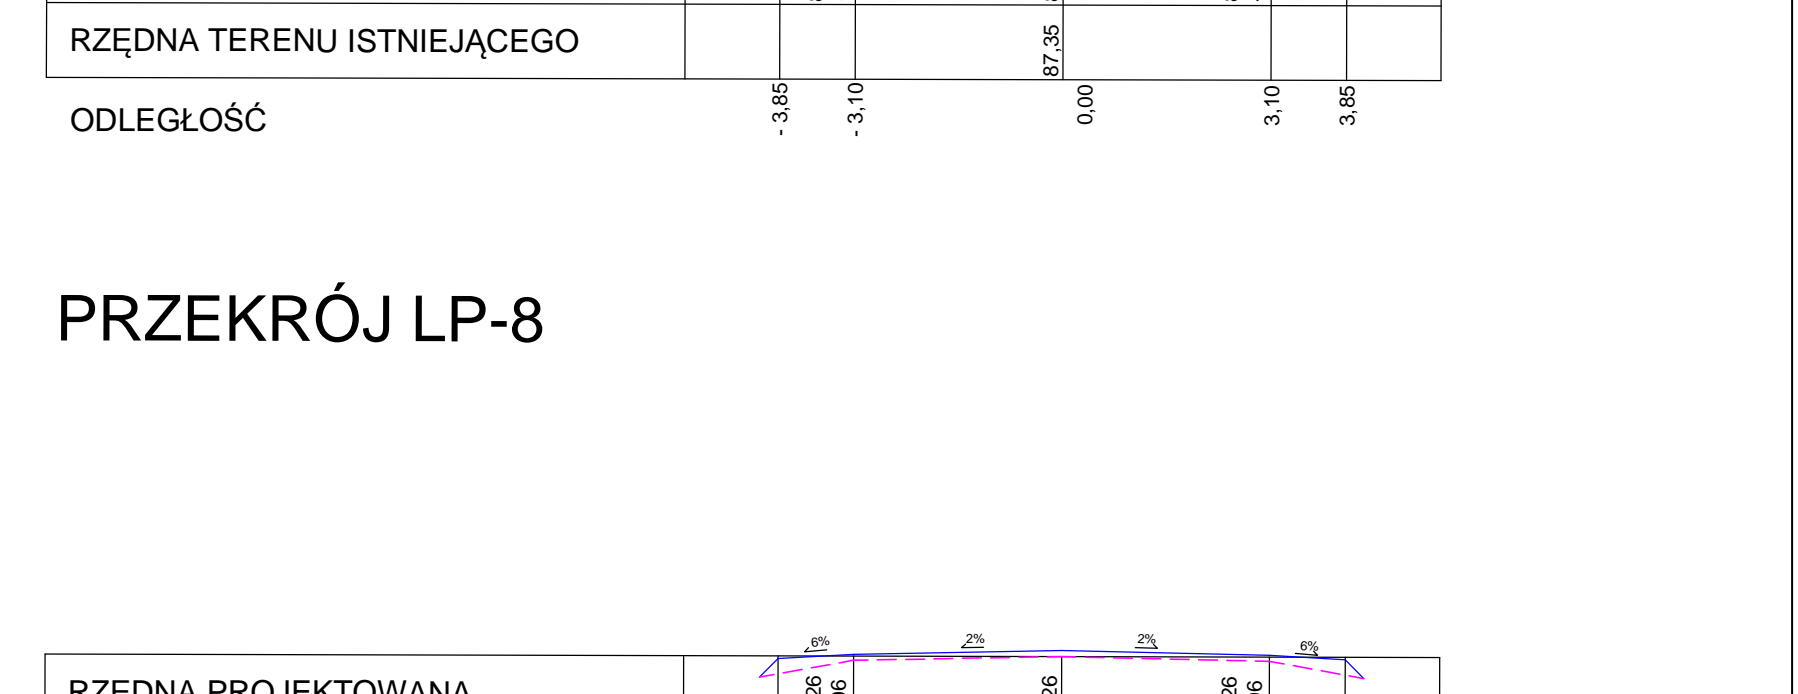



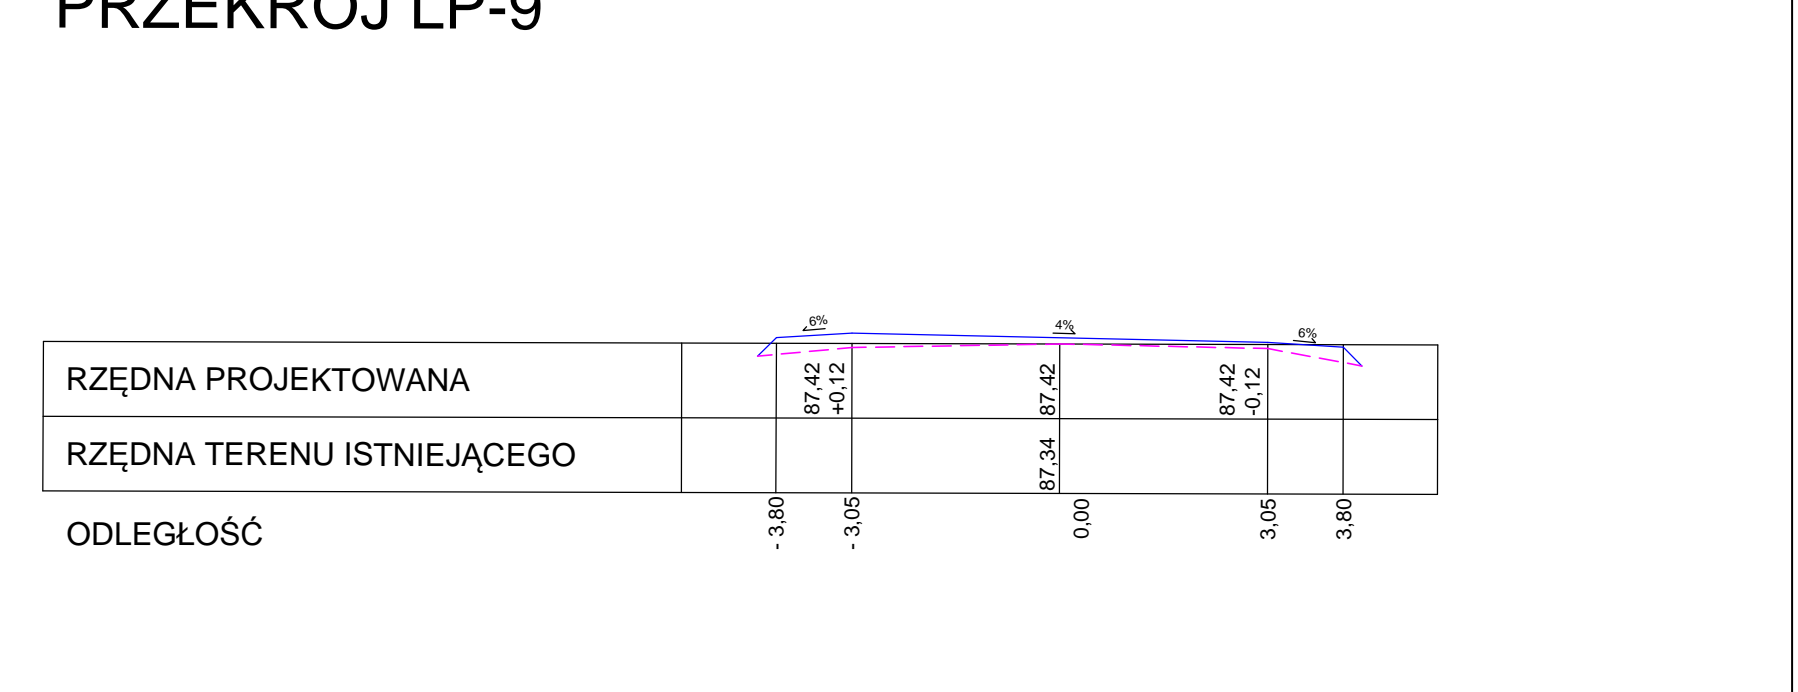



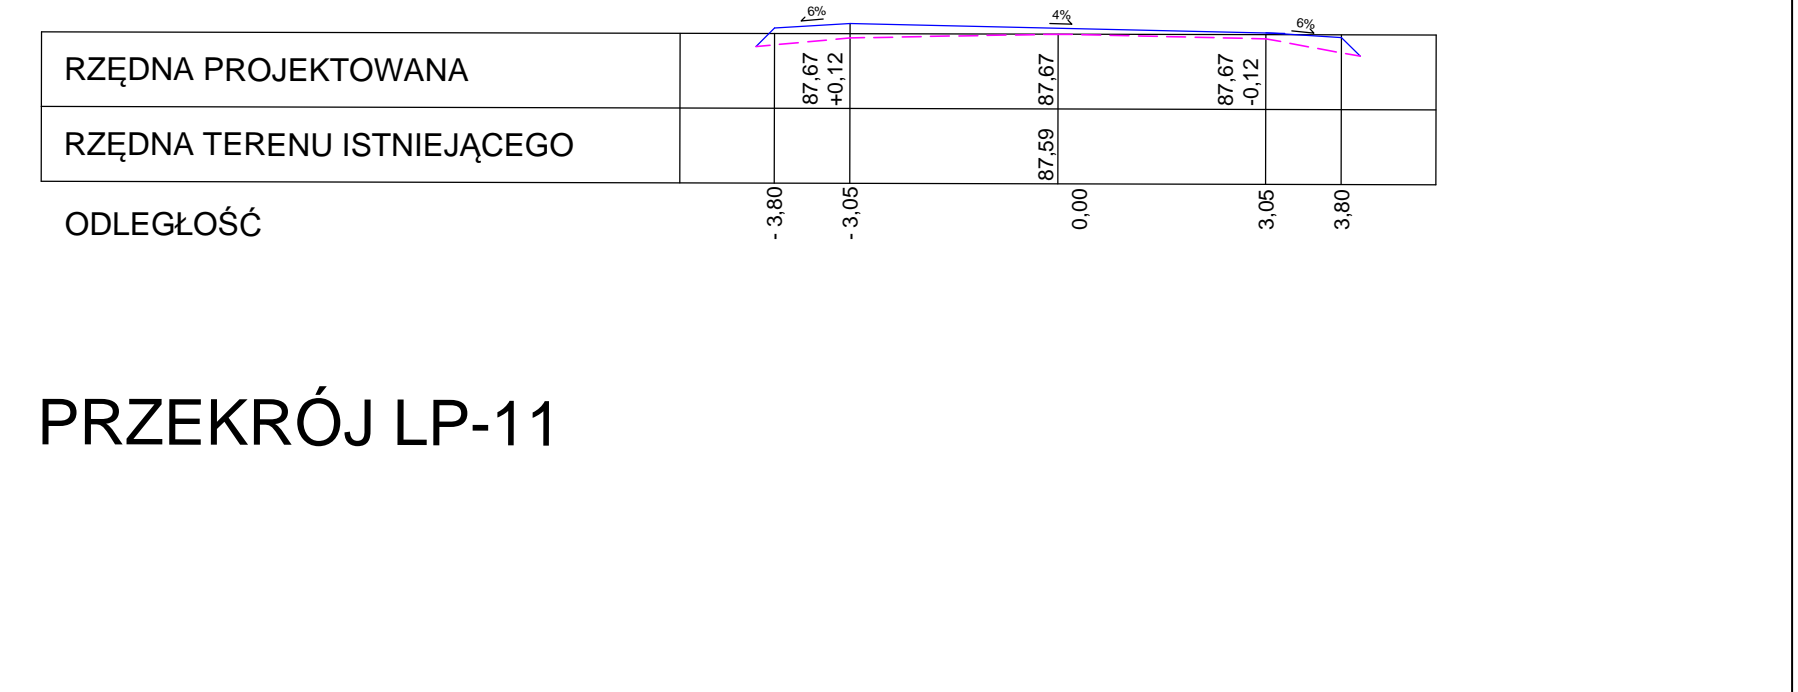



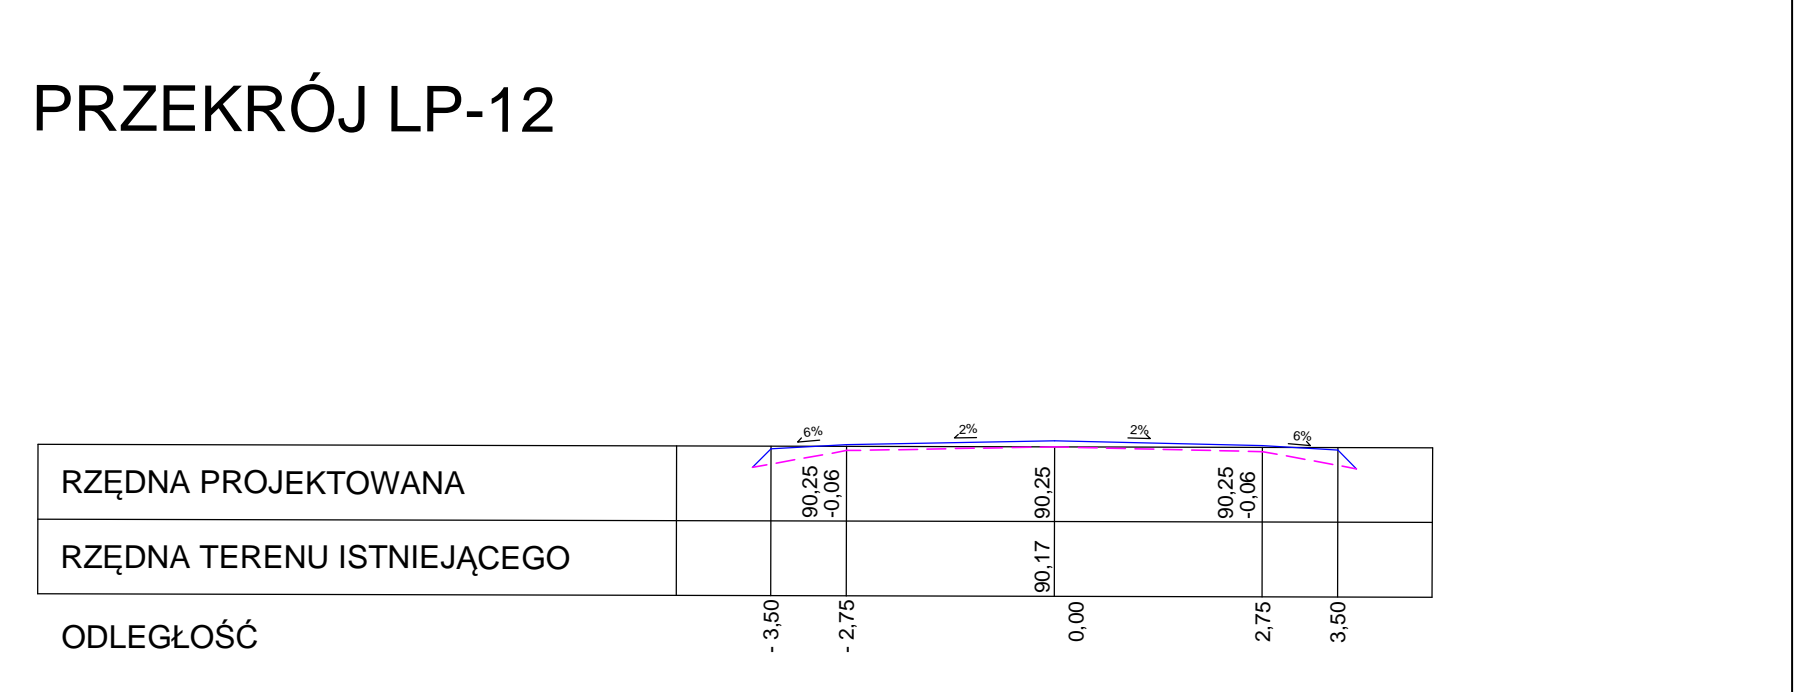



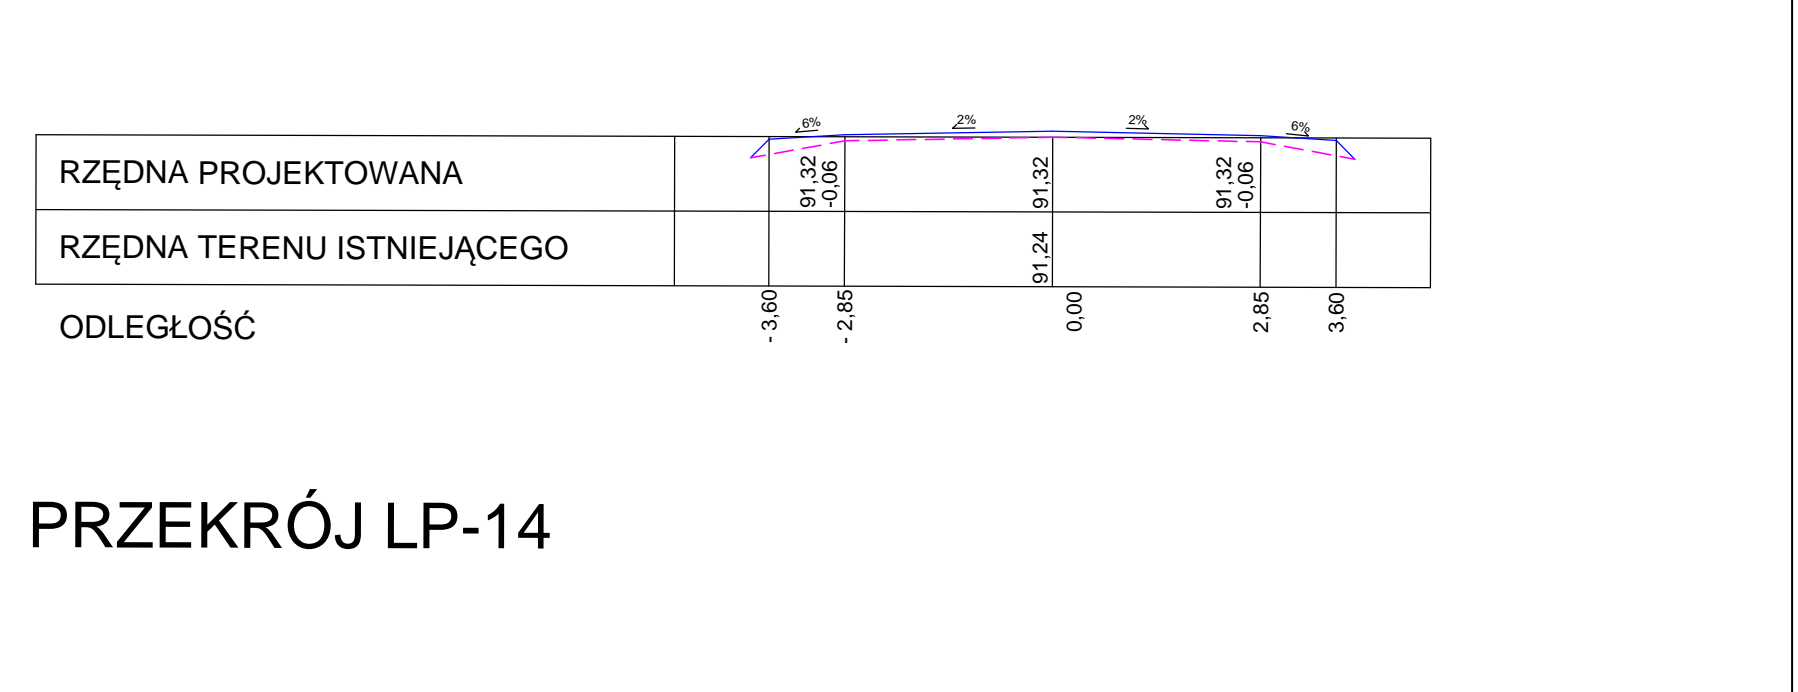



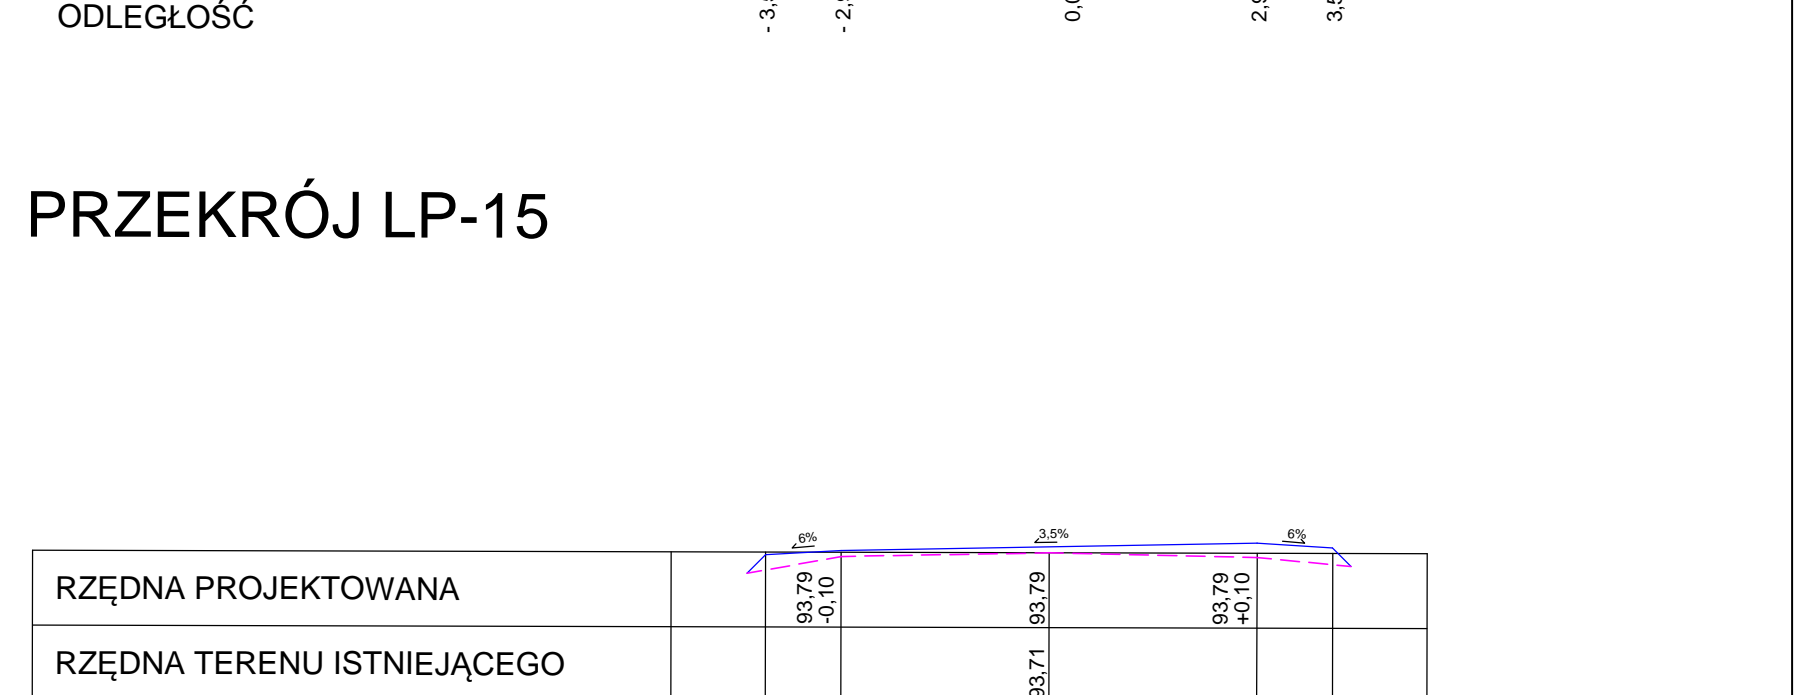



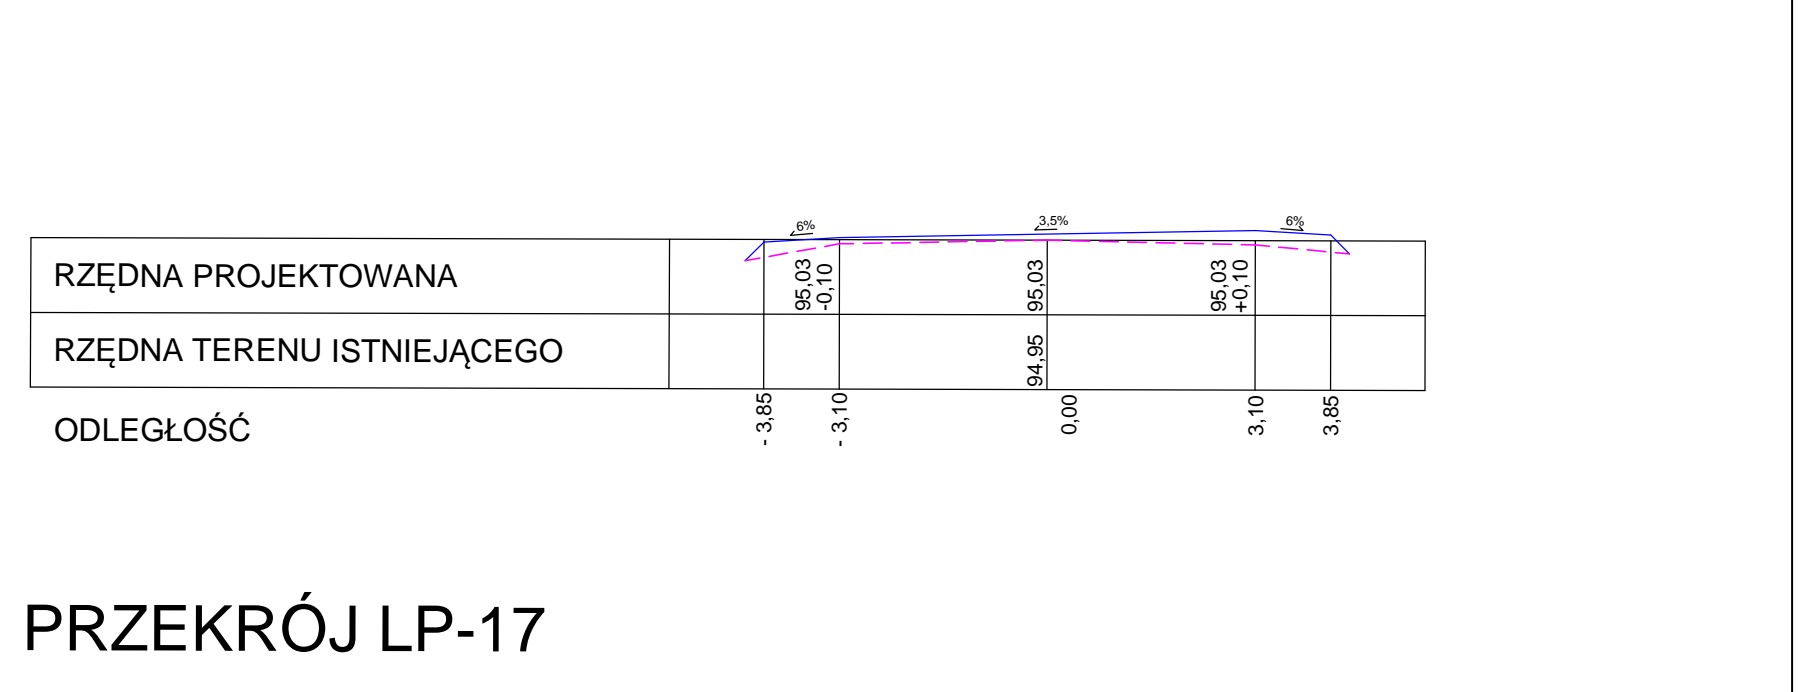



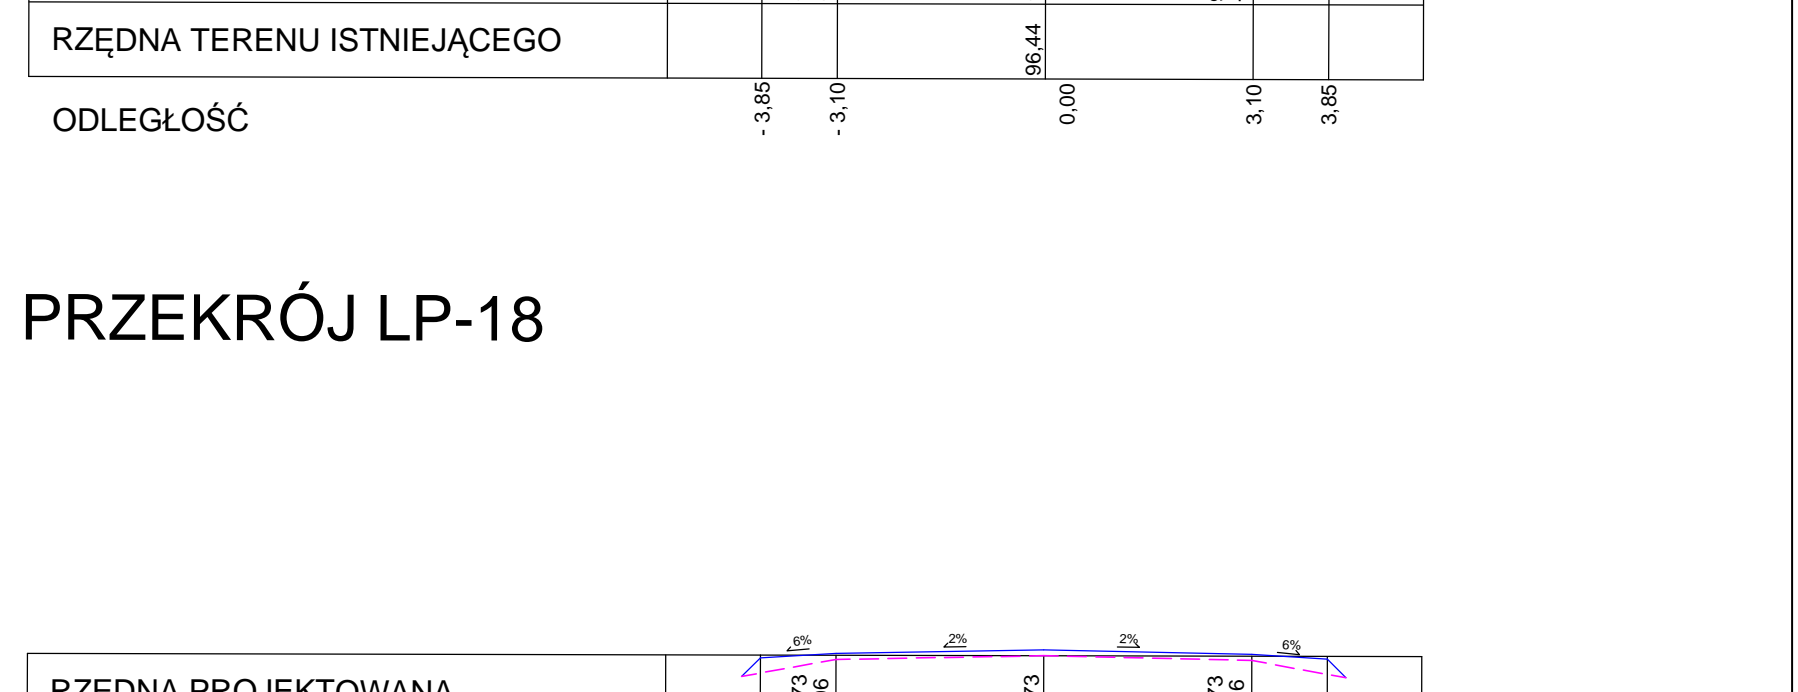



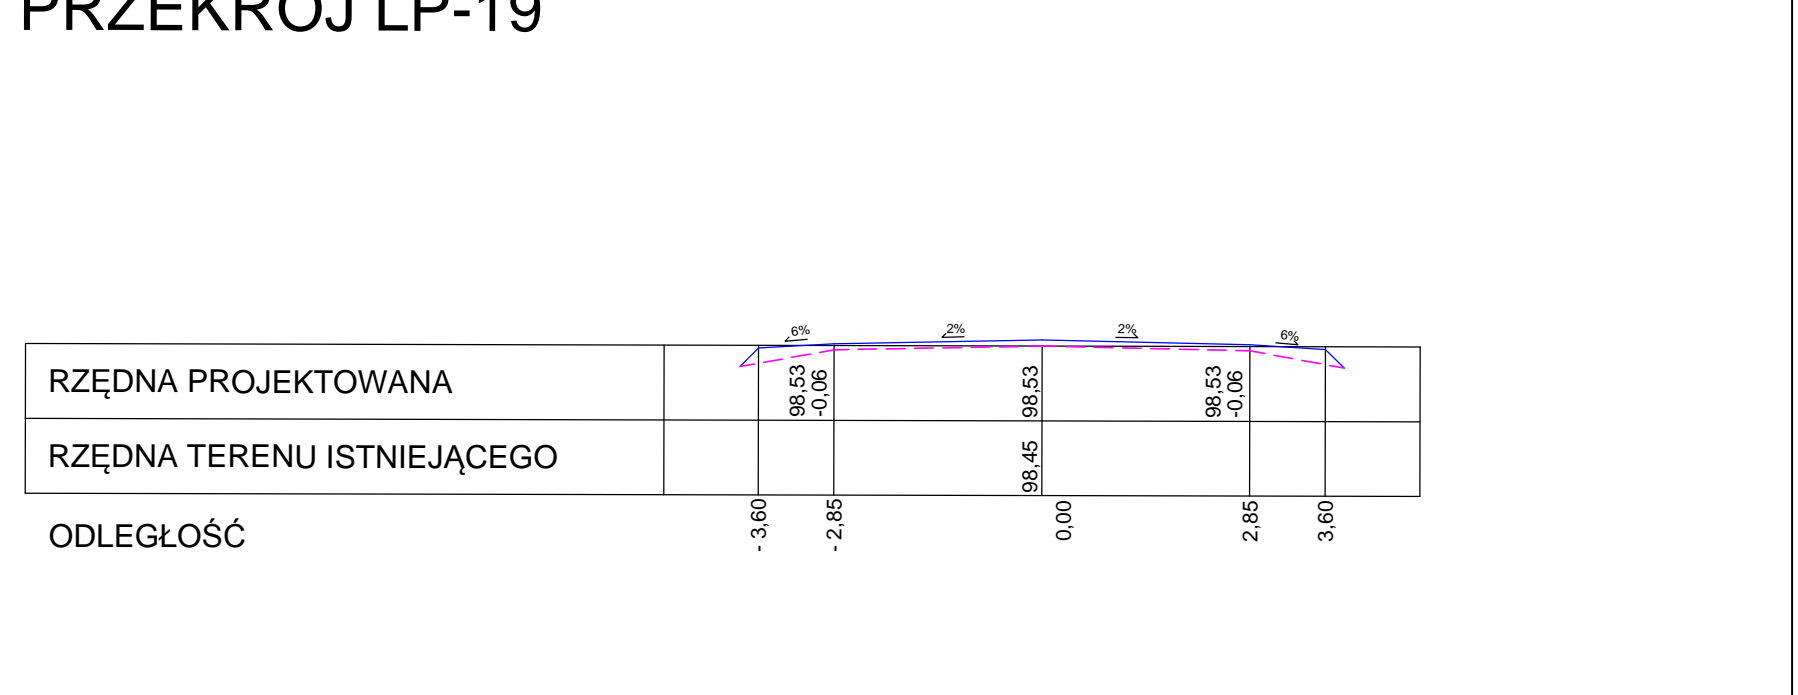



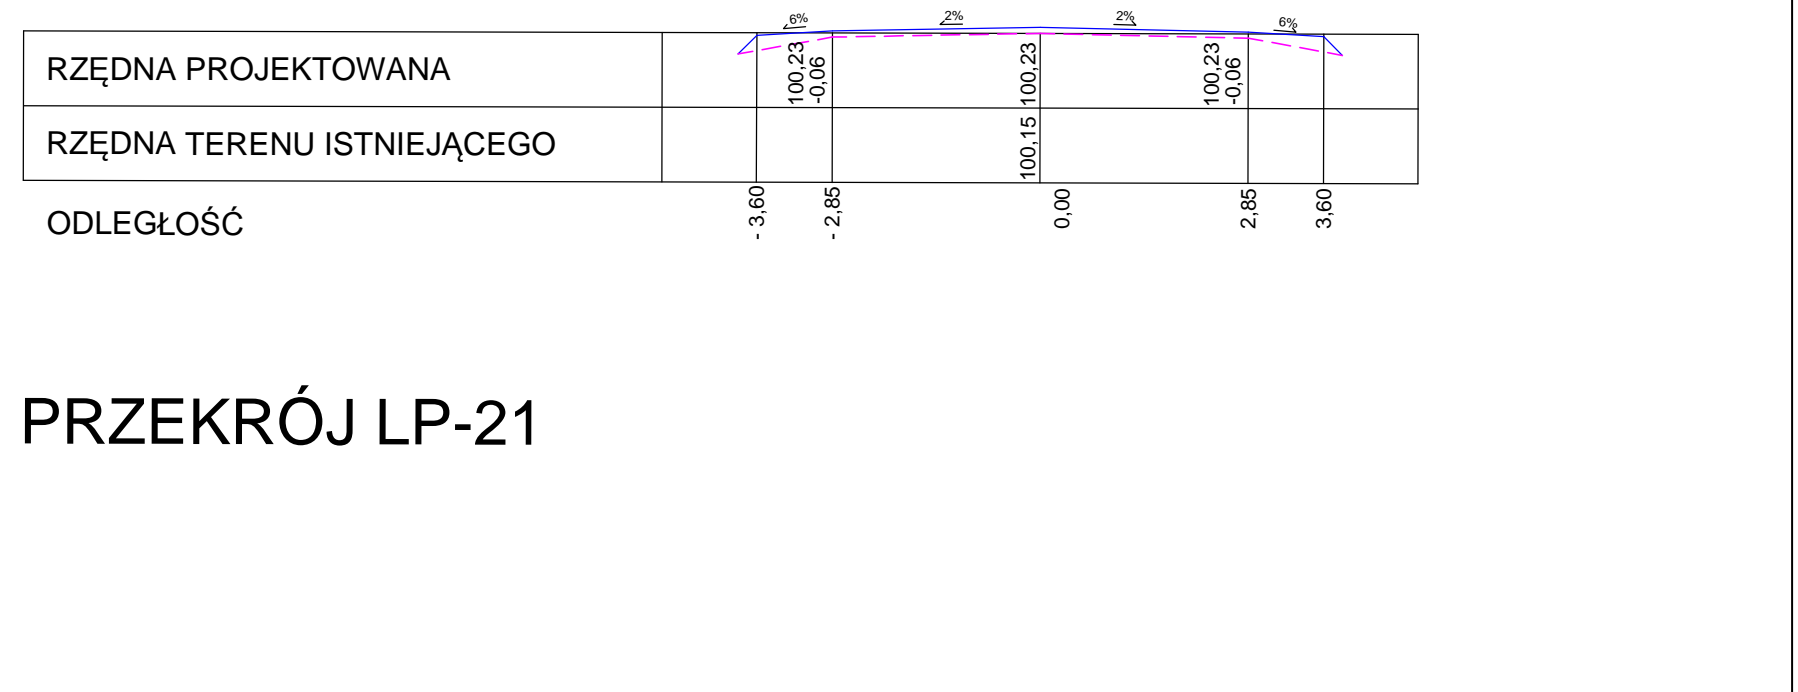



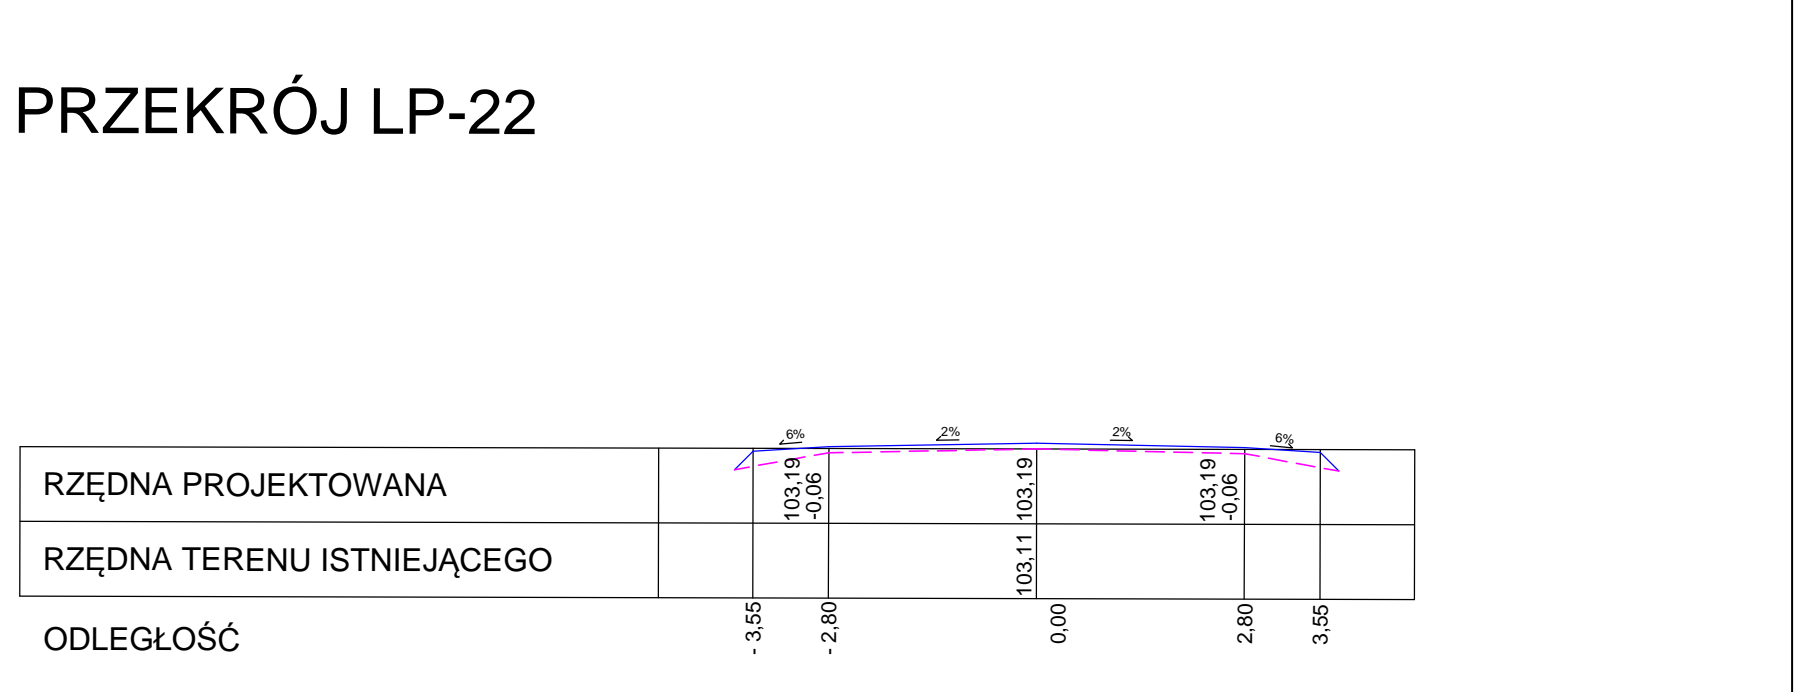



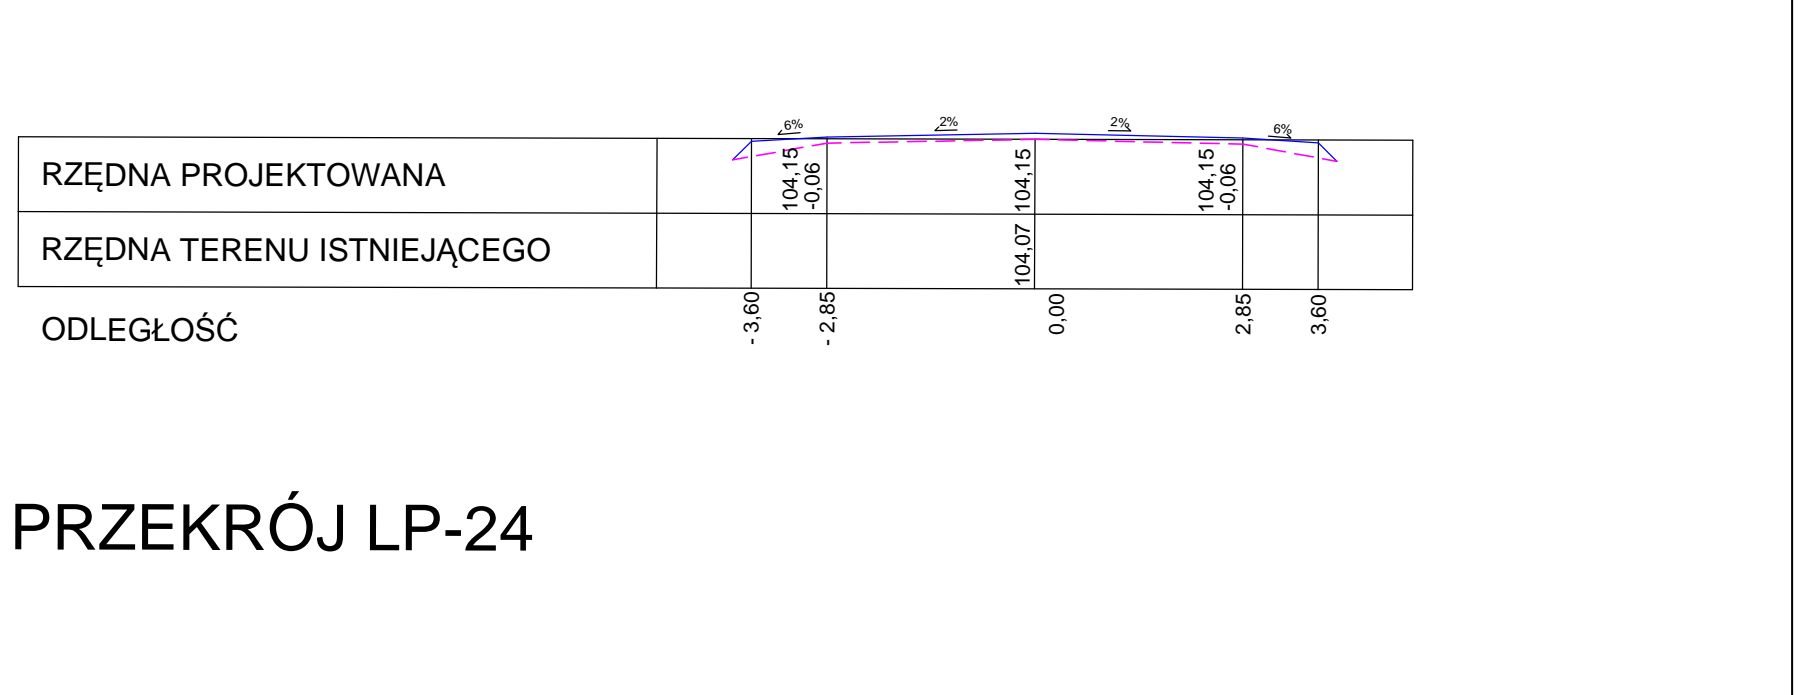



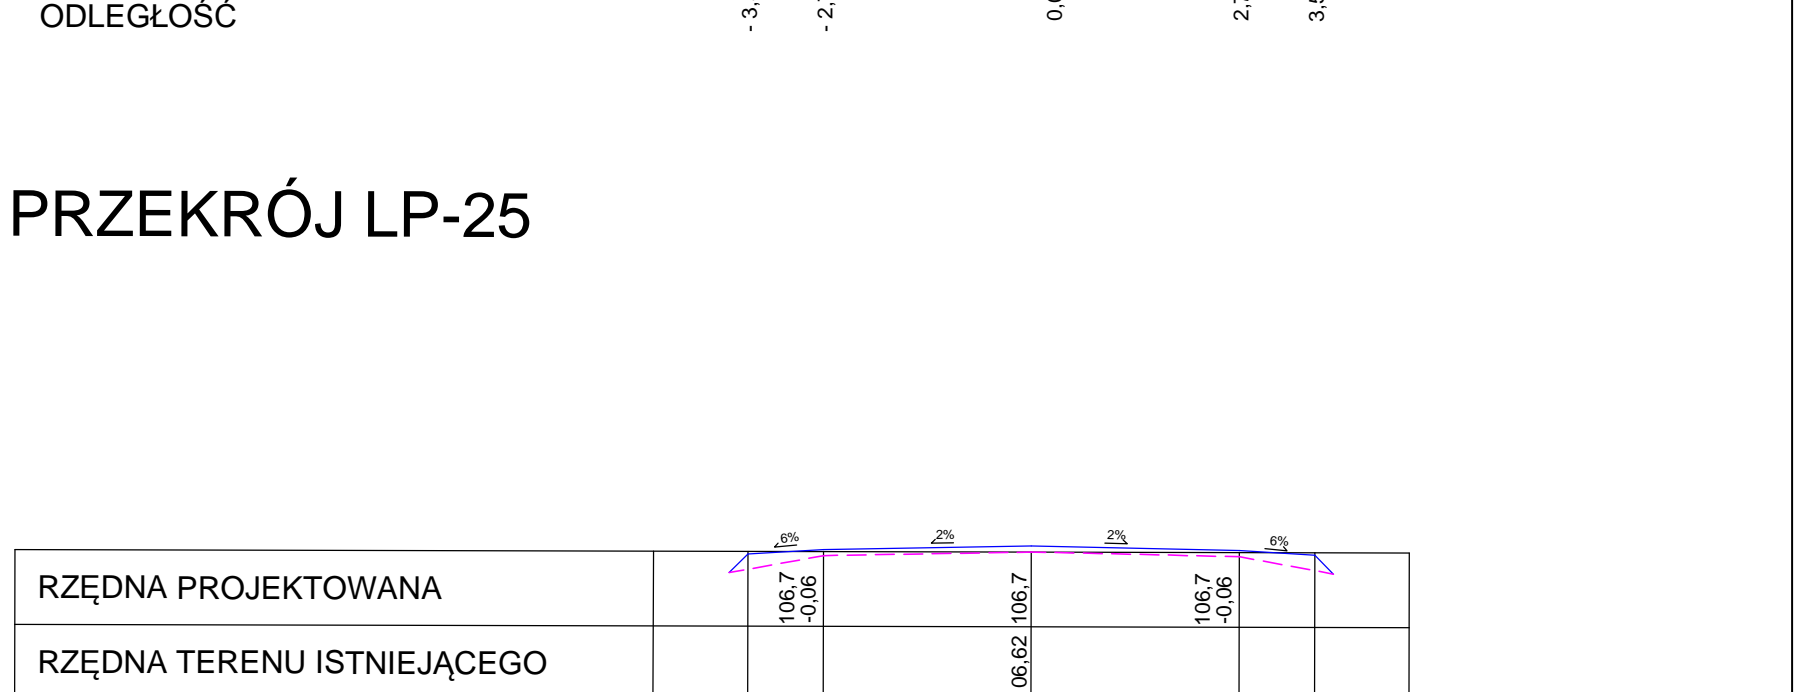



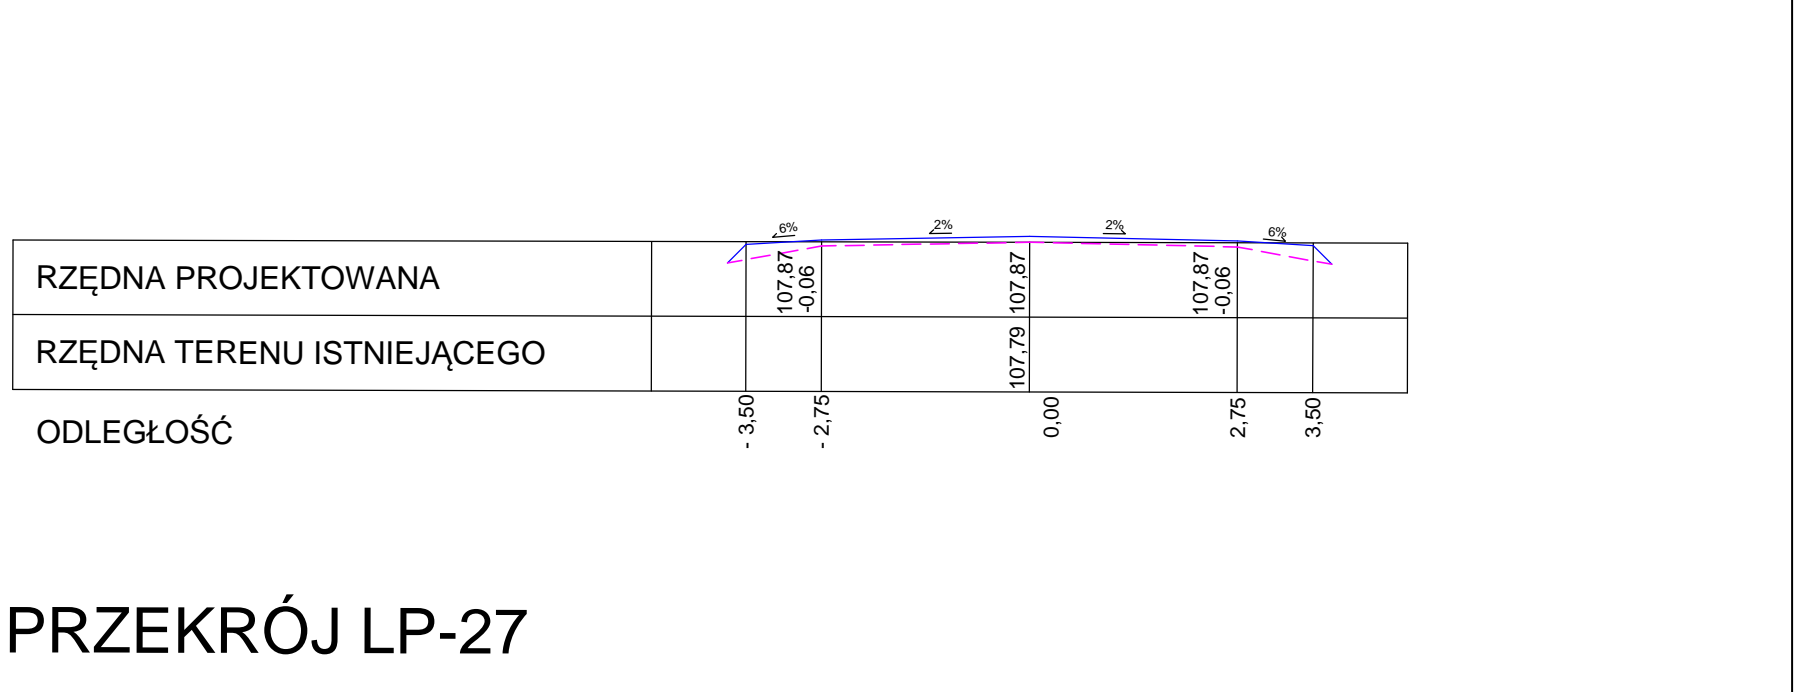



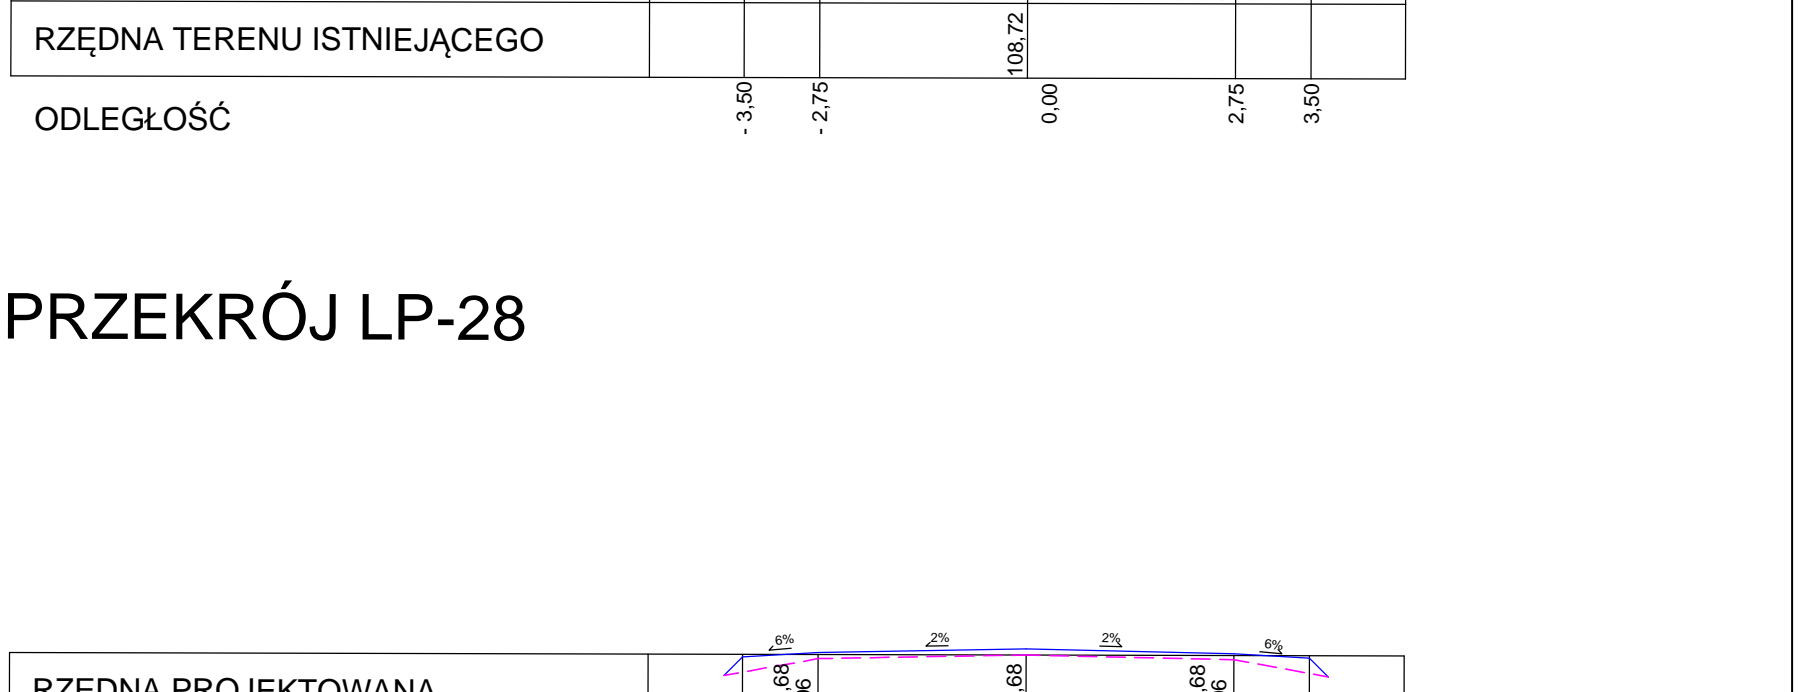

**PRZEKRÓJ LP-20**

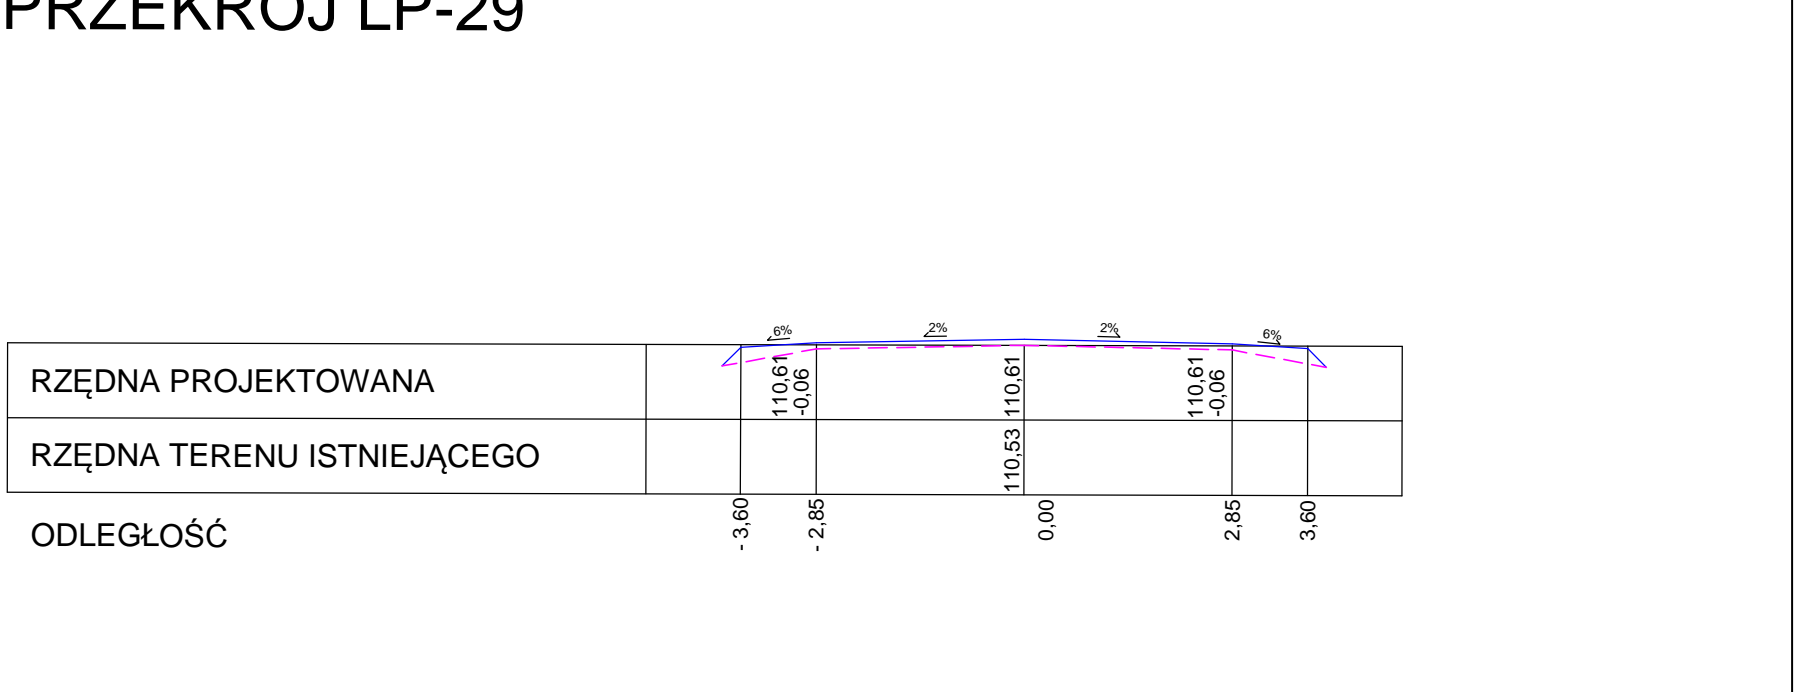

**PRZEKRÓJ LP-21**

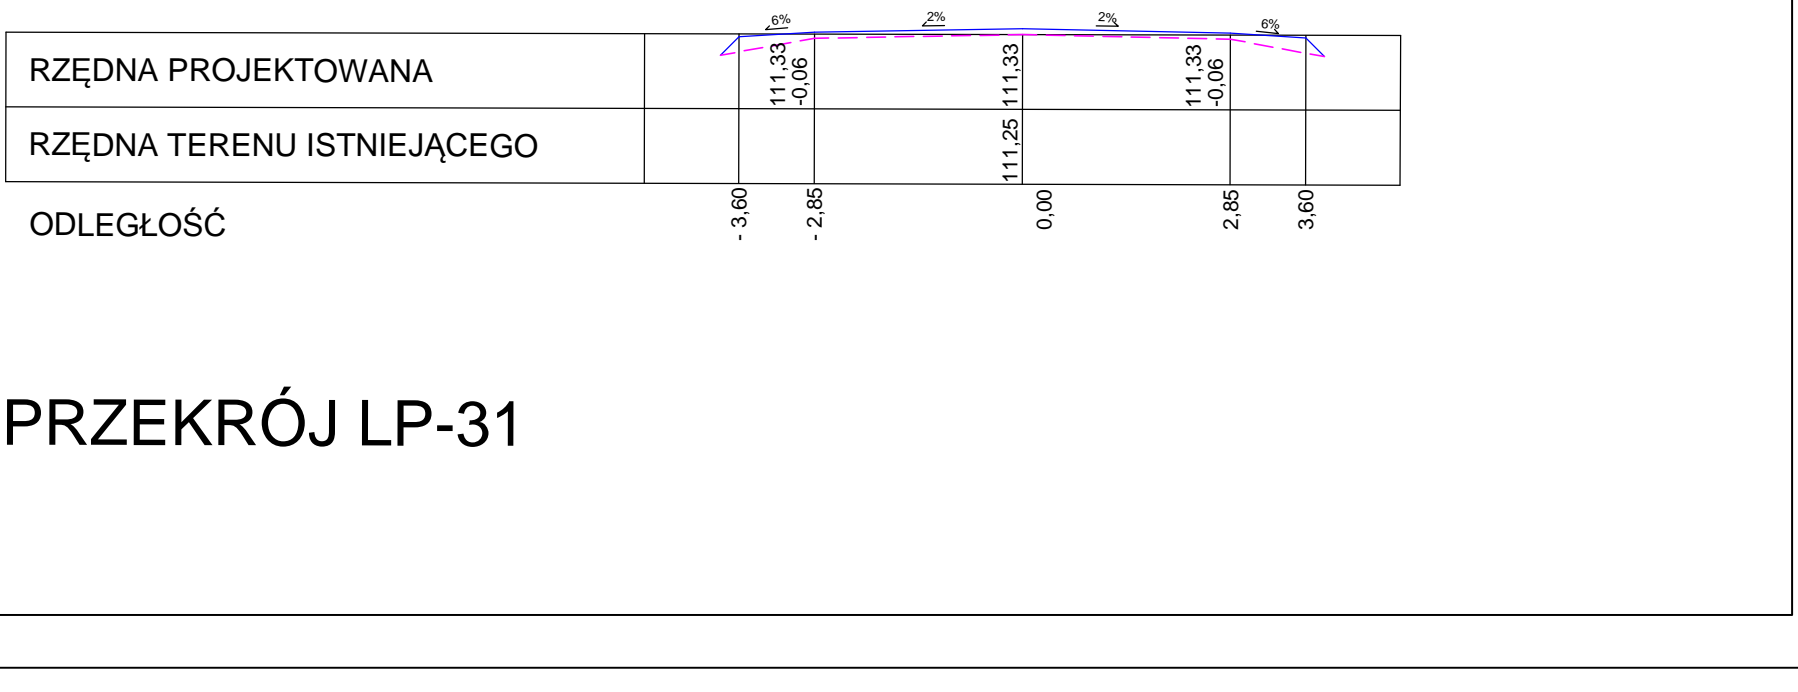

**PRZEKRÓJ LP-22**



**PRZEKRÓJ LP-23**



**PRZEKRÓJ LP-24**



**PRZEKRÓJ LP-25**



**PRZEKRÓJ LP-26**



**PRZEKRÓJ LP-27**



**PRZEKRÓJ LP-28**



**PRZEKRÓJ LP-29**



**PRZEKRÓJ LP-30**



**PRZEKRÓJ LP-31**




