


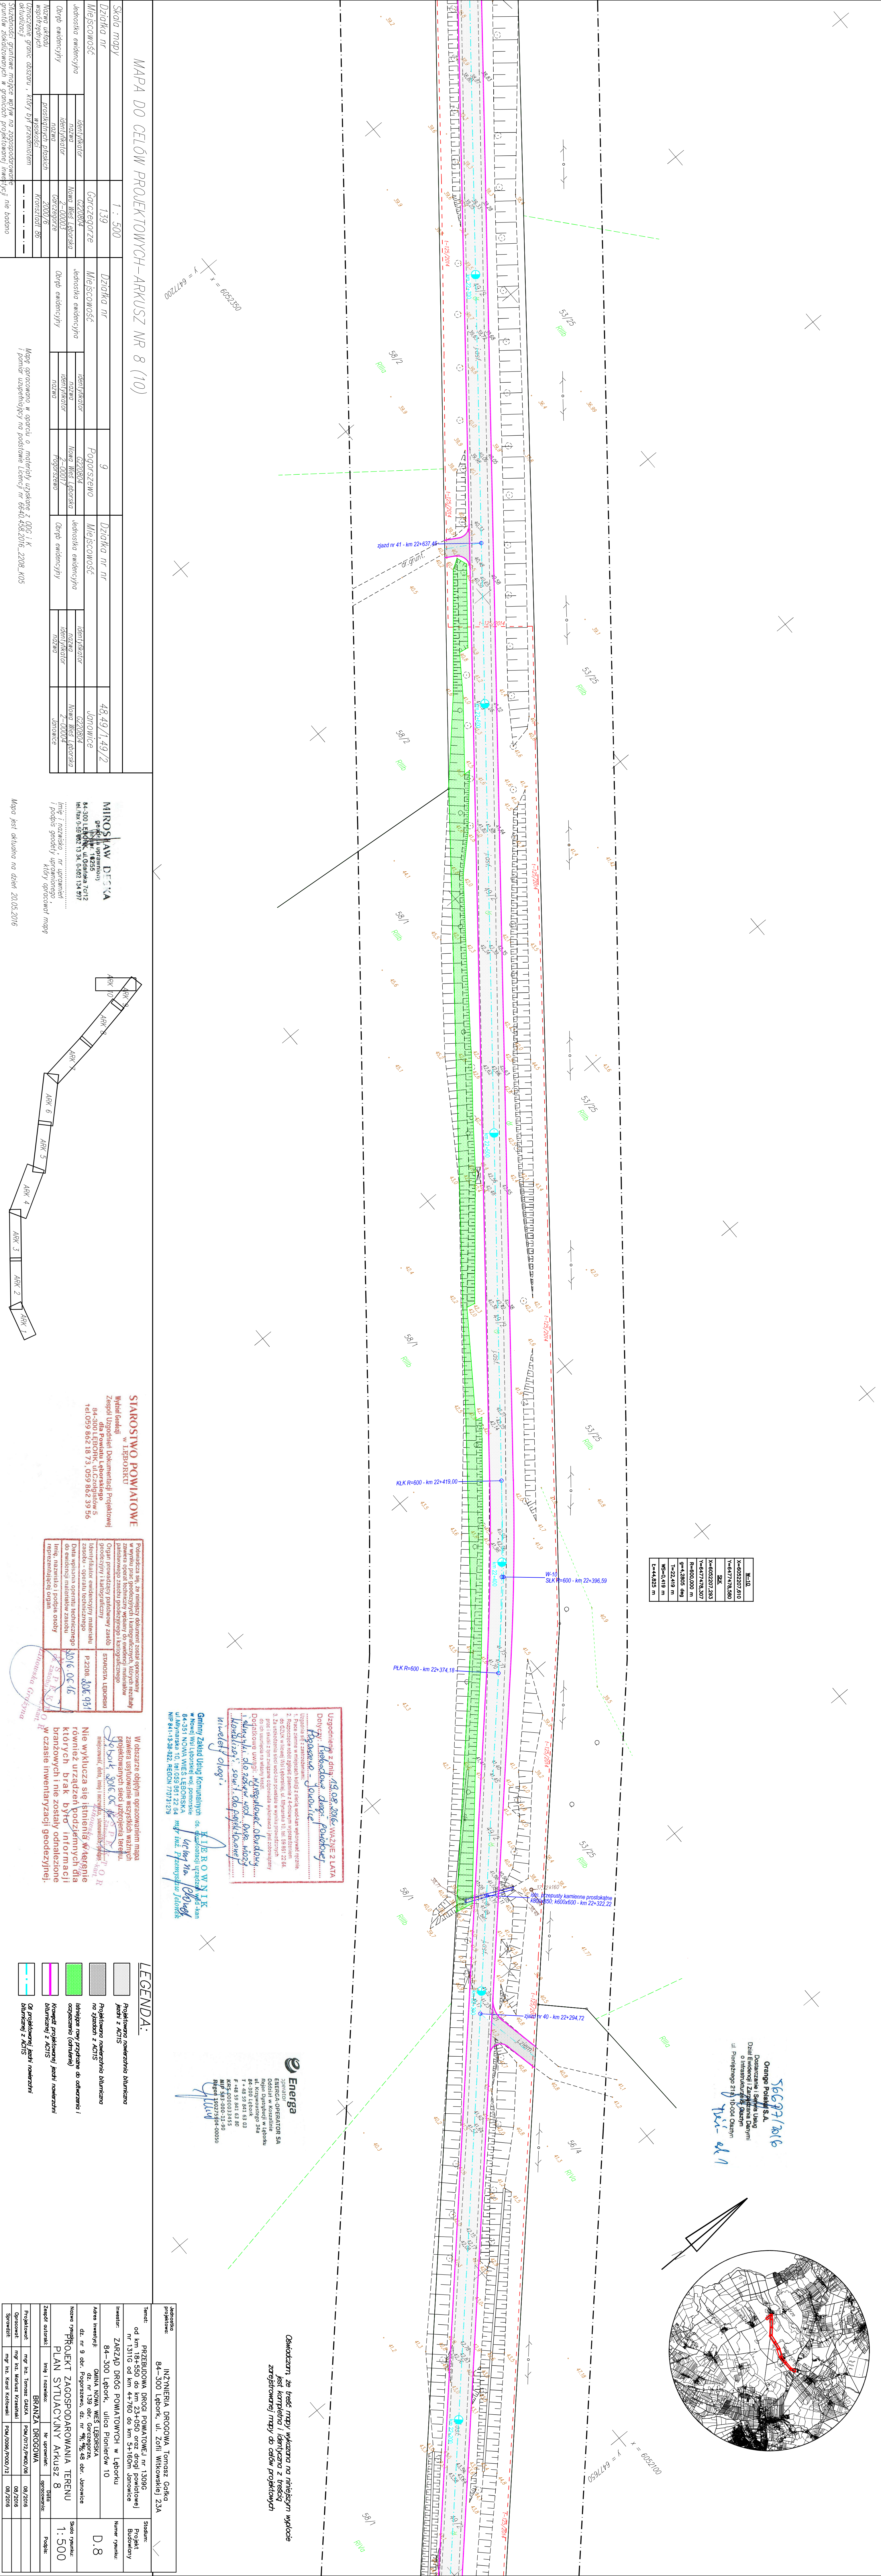

Oświadczam, że treść mapy wskazano na niniejszym wyplocie jest kompletna i identyczna z treścią zarejestrowanej mapy do celów projektowych