


PRZEKRÓJ-1: OŚ_0
SKALA 1:500/50

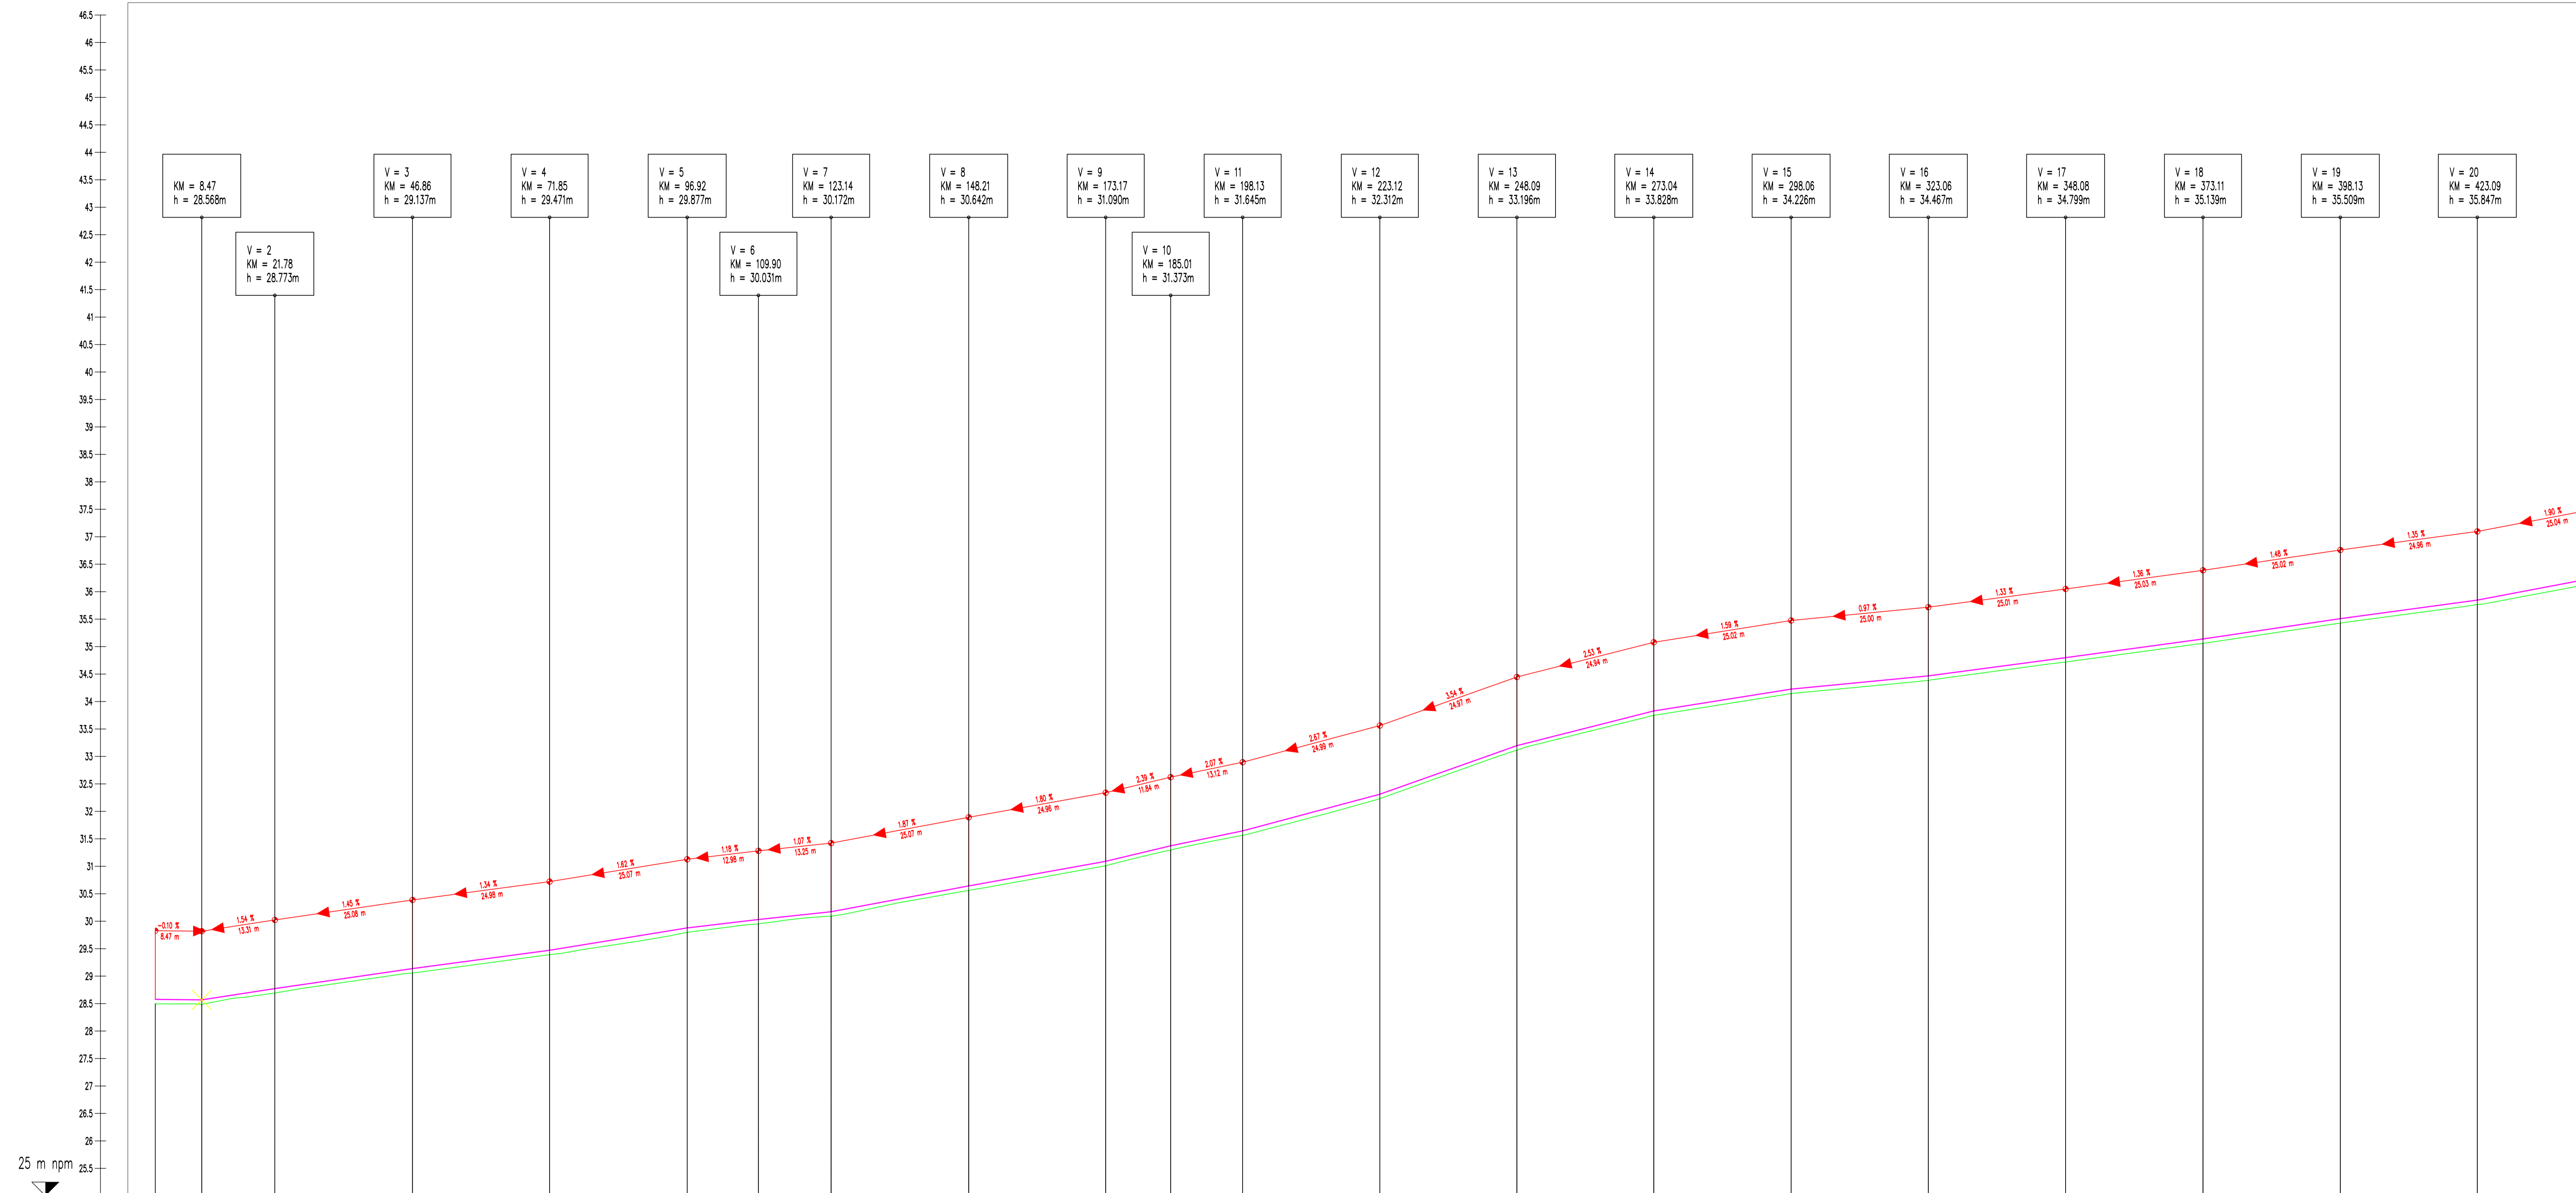

RZĘDNE NIWELETY	28.58	28.57	28.77	29.14	29.47	29.88	30.00	30.17	30.84	31.09	31.37	31.64	32.31	33.00	33.85	34.23	34.47	34.80	35.14	35.51	35.85	36.18	36.51	36.84	
RÓŻNICA RZĘDNYCH	0.08	0.08	
RZĘDNA TERENU	28.50	28.49	28.69	29.06	29.39	29.80	29.95	30.09	30.56	31.01	31.29	31.56	32.23	33.12	33.75	34.15	34.39	34.72	35.06	35.43	35.85	36.22	36.54	36.86	
ELEMENTY POZIOME	krzywa			Słyczna i=102.1				Słyczna i=47.7		R=+50.0 i=21.8		Słyczna i=27.6		R=+500.0 i=23.9		Słyczna i=12.3		R=+500.0 i=20.2		Słyczna i=105.2			R=-5000.0 i=11.6		Słyczna i=67.5
KILOM. I HEKTOM.	0+000					0+100						0+200						0+300						0+400	

MJM Projektowanie, Nadzór, Wykonawstwo Michał Marciniak Klawkowo, ul. Pogodna 1, 89-620 Chojnice		INWESTOR Zarząd Dróg Powiatowych w Lęborku ul. Czajkowskich 5A 84-300 Lębork	
OBIEKT: Przebudowa drogi powiatowej nr 1325G na odcinku od DK6 do Dziechłina w km od 0+000 do 2+620			
TYTUŁ: Profil podłużny		NR 5.1	
STANOWISKO Projektant: Jacek Marciniak	IMIĘ I NAZWISKO Drogowa	SPECJALNOŚĆ POM/DROG/PWOD/DK	NR UPRAW DATA 27.07.2020
Opracował: Michał Marciniak	Drogowa	NR UMOWY	SKALA: 1:500/50