


PRZEKRÓJ-1: OŚ_0
SKALA 1:500/50

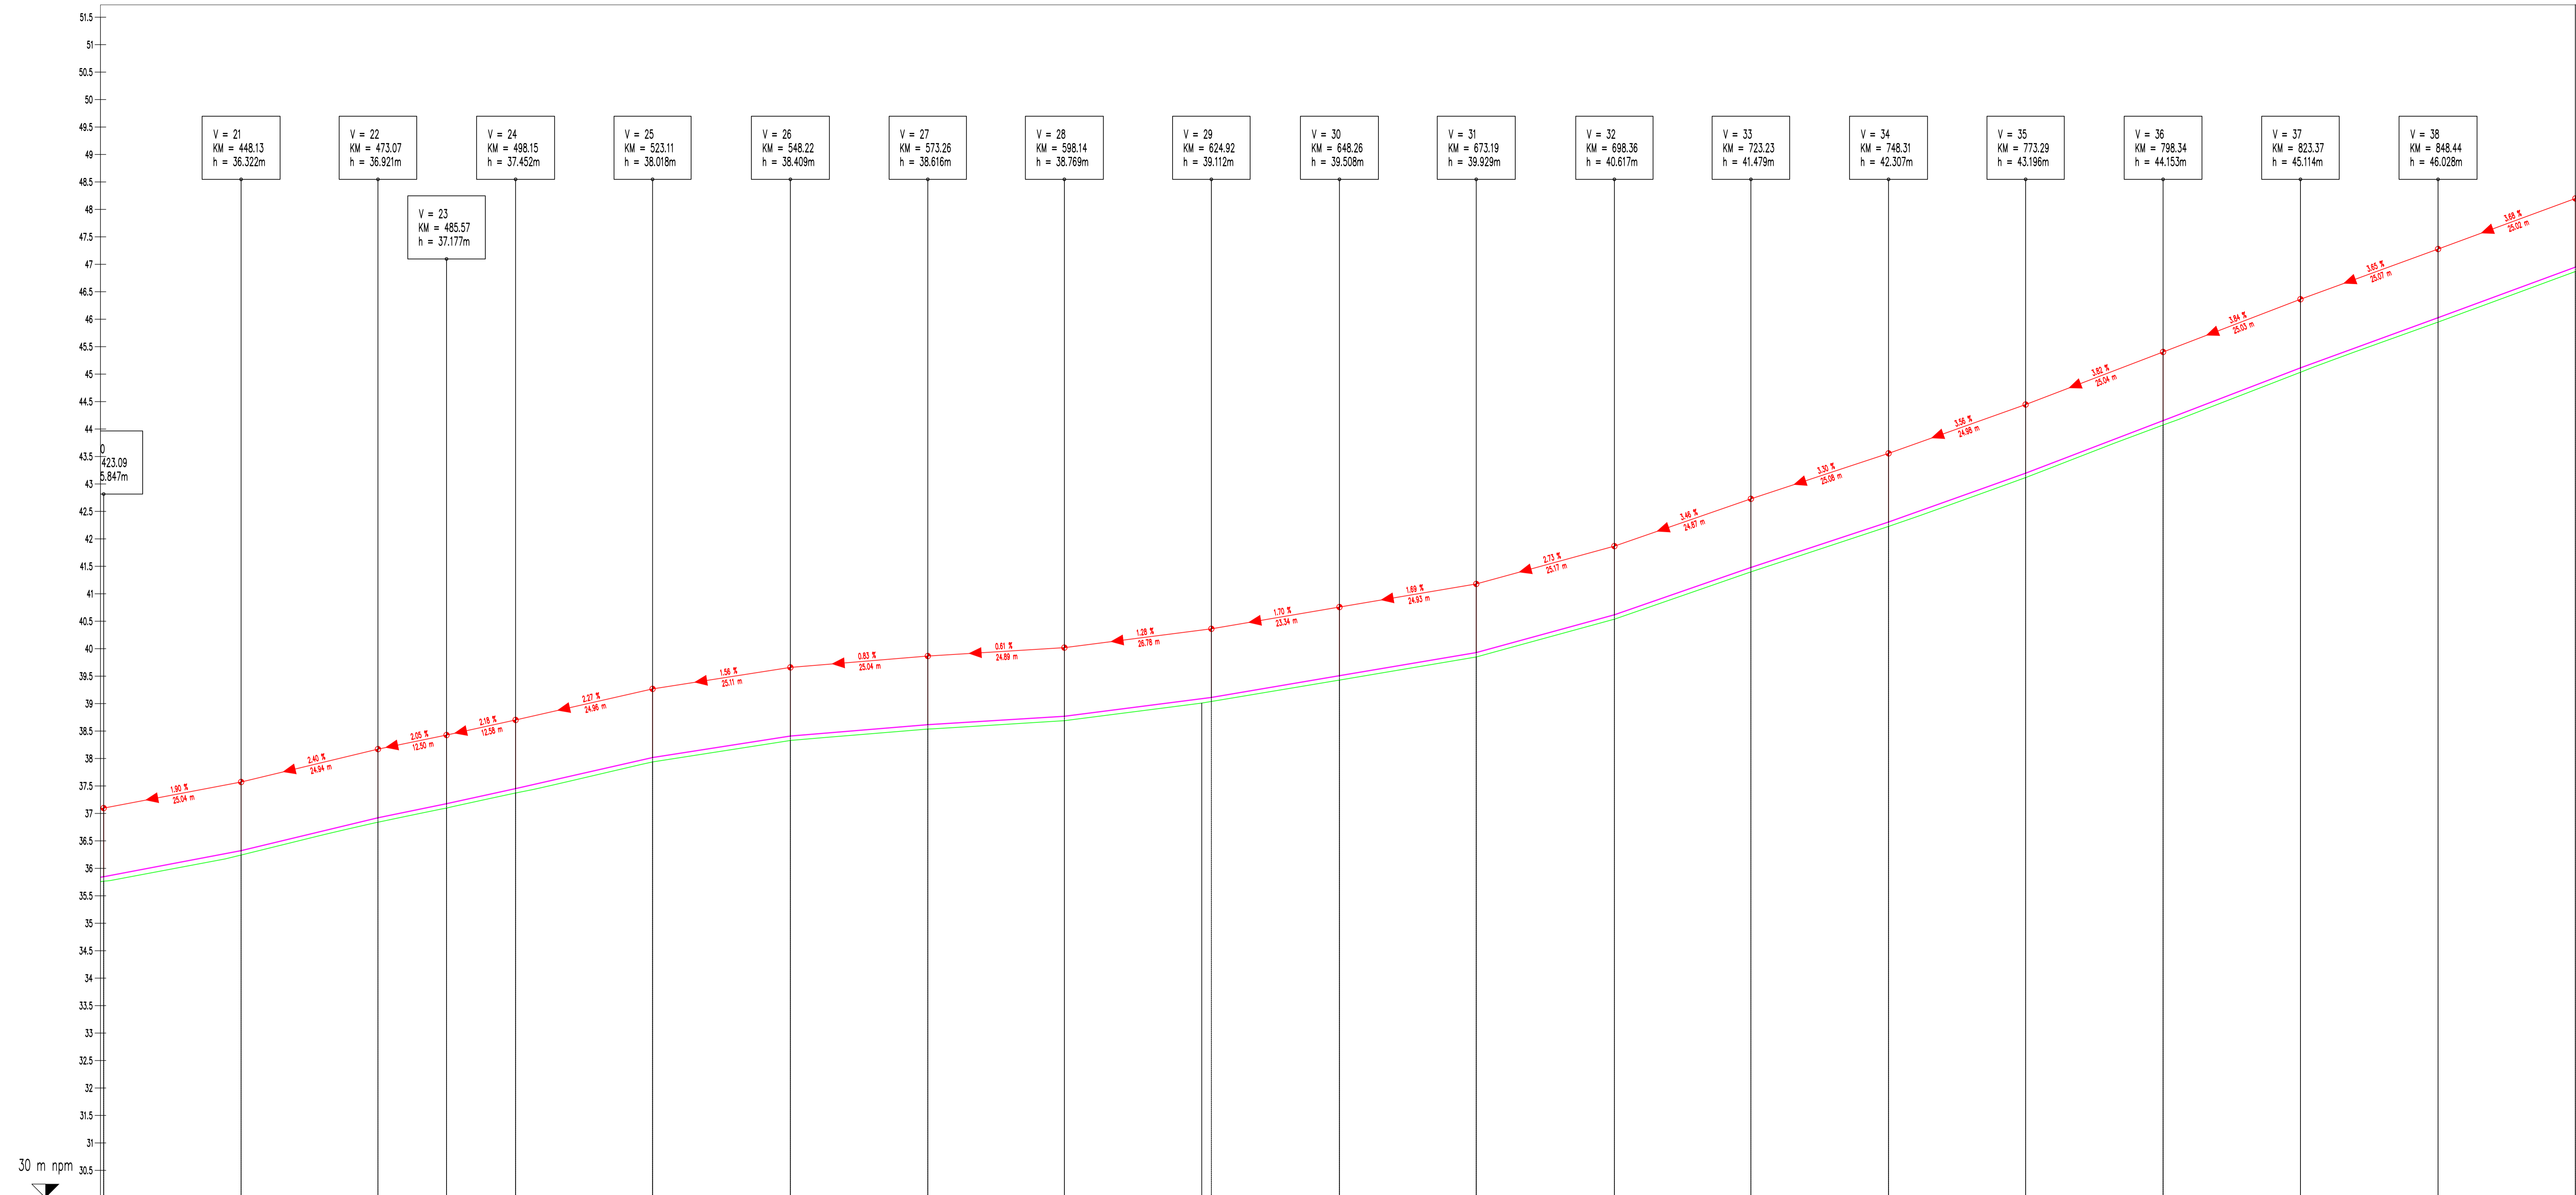

NUMER PRZEKROJU	25.04	24.94	12.50	12.58	24.96	25.11	25.04	24.89	25.03	25.09	24.93	25.17	24.87	25.06	24.98	25.04	25.03	25.07	25.02			
RZĘDNE NIWELETY	33.26	36.32	36.82	37.18	37.45	38.02	38.41	38.82	38.77	39.09	39.11	39.51	39.85	40.52	41.48	42.31	43.20	44.15	45.11	46.03	46.95	
RÓŻNICA RZĘDNYCH	0.08	0.08	0.08	0.08	0.08	0.08	0.08	0.08	0.08	0.08	0.07	0.08	0.08	0.08	0.08	0.08	0.08	0.08	0.08	0.08	0.08	
RZĘDNA TERENU	33.17	36.24	36.84	37.10	37.37	37.94	38.33	38.54	38.69	39.01	39.09	39.43	39.85	40.54	41.40	42.23	43.12	44.07	45.03	45.95	46.87	
ELEMENTY NIWELETY	1.898 ‰ 25.96 m	2.400 ‰ 24.94 m	2.056 ‰ 12.49 m	2.182 ‰ 12.58 m	2.287 ‰ 24.96 m	1.559 ‰ 25.11 m	0.807 ‰ 25.07 m	0.815 ‰ 24.86 m	1.280 ‰ 25.79 m	1.688 ‰ 23.34 m	1.688 ‰ 24.91 m	2.778 ‰ 25.16 m	3.464 ‰ 24.87 m	3.300 ‰ 25.06 m	3.981 ‰ 24.98 m	3.883 ‰ 25.04 m	3.838 ‰ 25.03 m	3.646 ‰ 25.07 m	3.681 ‰ 25.02 m			
ELEMENTY POZIOME	Styczna l=67.5		R=160.0 l=46.5		Styczna l=55.0		R=2000.0 l=20.3			Styczna l=153.7				R=+1000.0 l=43.9			Styczna l=39.4		A=120.0 l=37.9			
KILOMETRAŻ	22.19	48.13	73.07	85.56	98.14	22.10	48.23	73.25	98.14	22.17	48.26	73.18	98.36	22.23	48.31	73.29	98.33	22.38	48.42	73.46		
KILOM. I HEKTOM.					0+500				0+600				0+700				0+800					

MJM Projektowanie, Nadzór, Wykonawstwo Michał Marciniak Klawkowo, ul. Pogodna 1, 89-620 Chojnice				INWESTOR Zarząd Dróg Powiatowych w Lęborku ul. Czolgistów 5A 84-300 Lębork			
OBIEKT: Przebudowa drogi powiatowej nr 1325G na odcinku od DK6 do Dziechłina w km od 0+000 do 2+620							
TYTUŁ: Profil podłużny NR 5.2							
STANOWISKO	IMIĘ I NAZWISKO	SPECJALNOŚĆ	NR UPRAW.	DATA	PODPIS		
Projektant	Jacek Marciniak	Drogowo	POM/DROG/PW06/04	27.07.2020			
Opracował	Michał Marciniak	Drogowo					
STADIUM		DATA	NR UMOWY	SKALA			
Projekt Wykonawczy		27.07.2020		1:500/50			