


PRZEKRÓJ-1: OŚ_0
SKALA 1:500/50

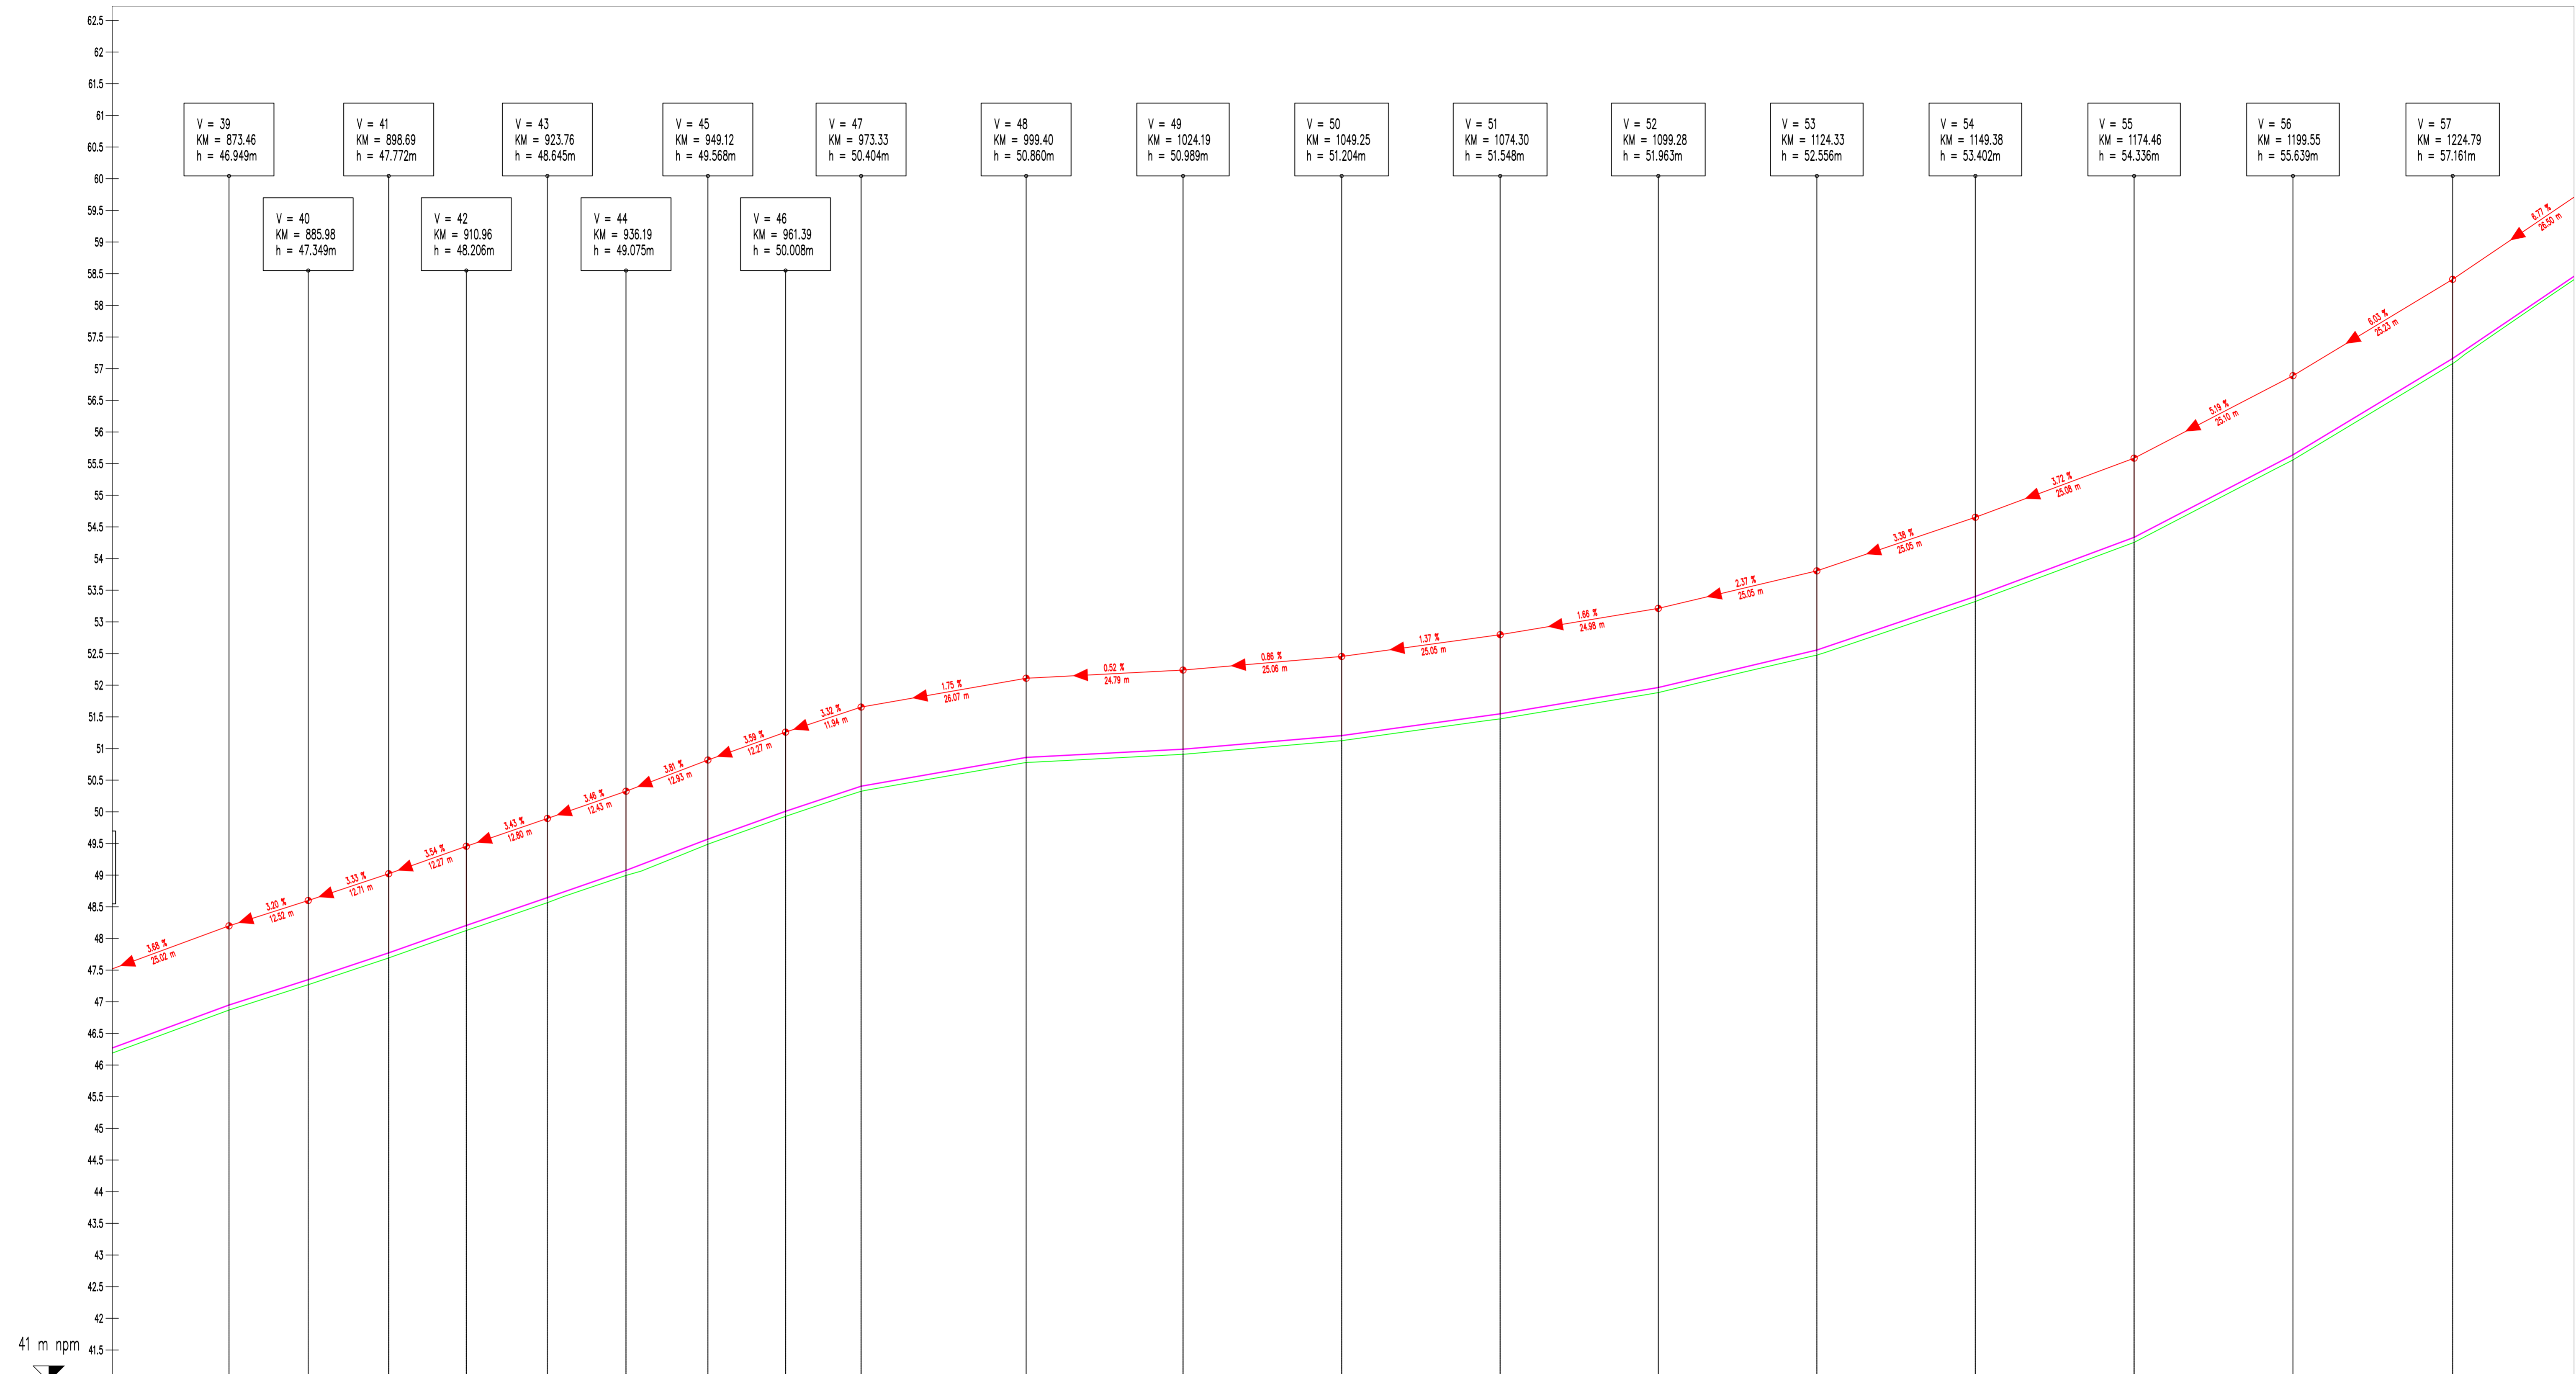

NUMER PRZEKROJU	25.02	12.52	12.71	12.27	12.80	12.43	12.93	12.27	11.94	26.07	24.79	25.06	25.05	24.98	25.05	25.05	25.08	25.10	25.23	24.97
RZĘDNE NIWELETY	46.95	47.35	47.77	48.21	48.64	49.08	49.57	50.01	50.40	50.86	50.99	51.20	51.55	51.86	52.26	53.40	54.34	55.64	57.16	
RÓŻNICA RZĘDNYCH	0.08	0.08	0.08	0.08	0.08	0.08	0.08	0.08	0.08	0.08	0.08	0.08	0.08	0.08	0.08	0.08	0.08	0.08	0.08	
RZĘDNA TERENU	46.87	47.27	47.69	48.13	48.56	49.00	49.49	49.93	50.32	50.78	50.91	51.12	51.47	51.86	52.48	53.32	54.26	55.56	57.08	
ELEMENTY NIWELETY	3.881 % 25.038 m	3.200 % 15.501 m	3.328 % 12.721 m	3.535 % 12.273 m	3.428 % 12.811 m	3.463 % 12.437 m	3.812 % 12.940 m	3.987 % 12.282 m	3.317 % 11.944 m	1.746 % 26.079 m	0.522 % 24.787 m	0.858 % 25.063 m	1.374 % 25.050 m	1.682 % 24.982 m	2.365 % 25.056 m	3.380 % 25.064 m	3.723 % 25.093 m	5.190 % 25.133 m	6.032 % 25.280 m	6.767 % 26.562 m
ELEMENTY POZIOME	R=+380.0 l=86.0			A=+120.0 L=37.9				Styczna l=10.7		R=+1000.0 l=24.4		Styczna l=77.2			R=-2000.0 l=70.7			Styczna l=43.2		A=81.2 L=47.0
KILOMETRAŻ	72.46	85.97	98.68	10.95	23.75	36.18	48.11	61.29	73.33	89.40	24.19	49.25	74.30	99.28	24.32	49.37	74.45	99.55	24.78	
KILOM. I HEKTOM.	0+900			+000			+100			+200										

MJM Projektowanie, Nadzór, Wykonawstwo Michał Marciniak Klawkowo, ul. Pogodna 1, 89-620 Chojnice				INWESTOR Zarząd Dróg Powiatowych w Lęborku ul. Czolgistów 5A 84-300 Lębork			
OBIEKT: Przebudowa drogi powiatowej nr 1325C na odcinku od DK6 do Dziechliny w km od 0+000 do 2+620							
TYTUŁ: <i>Profil podłużny</i>							NR 5.3
STANOWISKO	IMIĘ I NAZWISKO	SPECJALNOŚĆ	NR UPRAW.	DATA	PODPIS		
Projektant	Jacek Marciniak	Drógowa	POM/0100/PW00/04	27.07.2020			
Opracował	Michał Marciniak	Drógowa		27.07.2020			
STADIUM	DATA	NR UMOWY	SKALA				
Projekt Wykonawczy	27.07.2020		1:500/50				