


PRZEKRÓJ-1: OŚ_0
SKALA 1:500/50

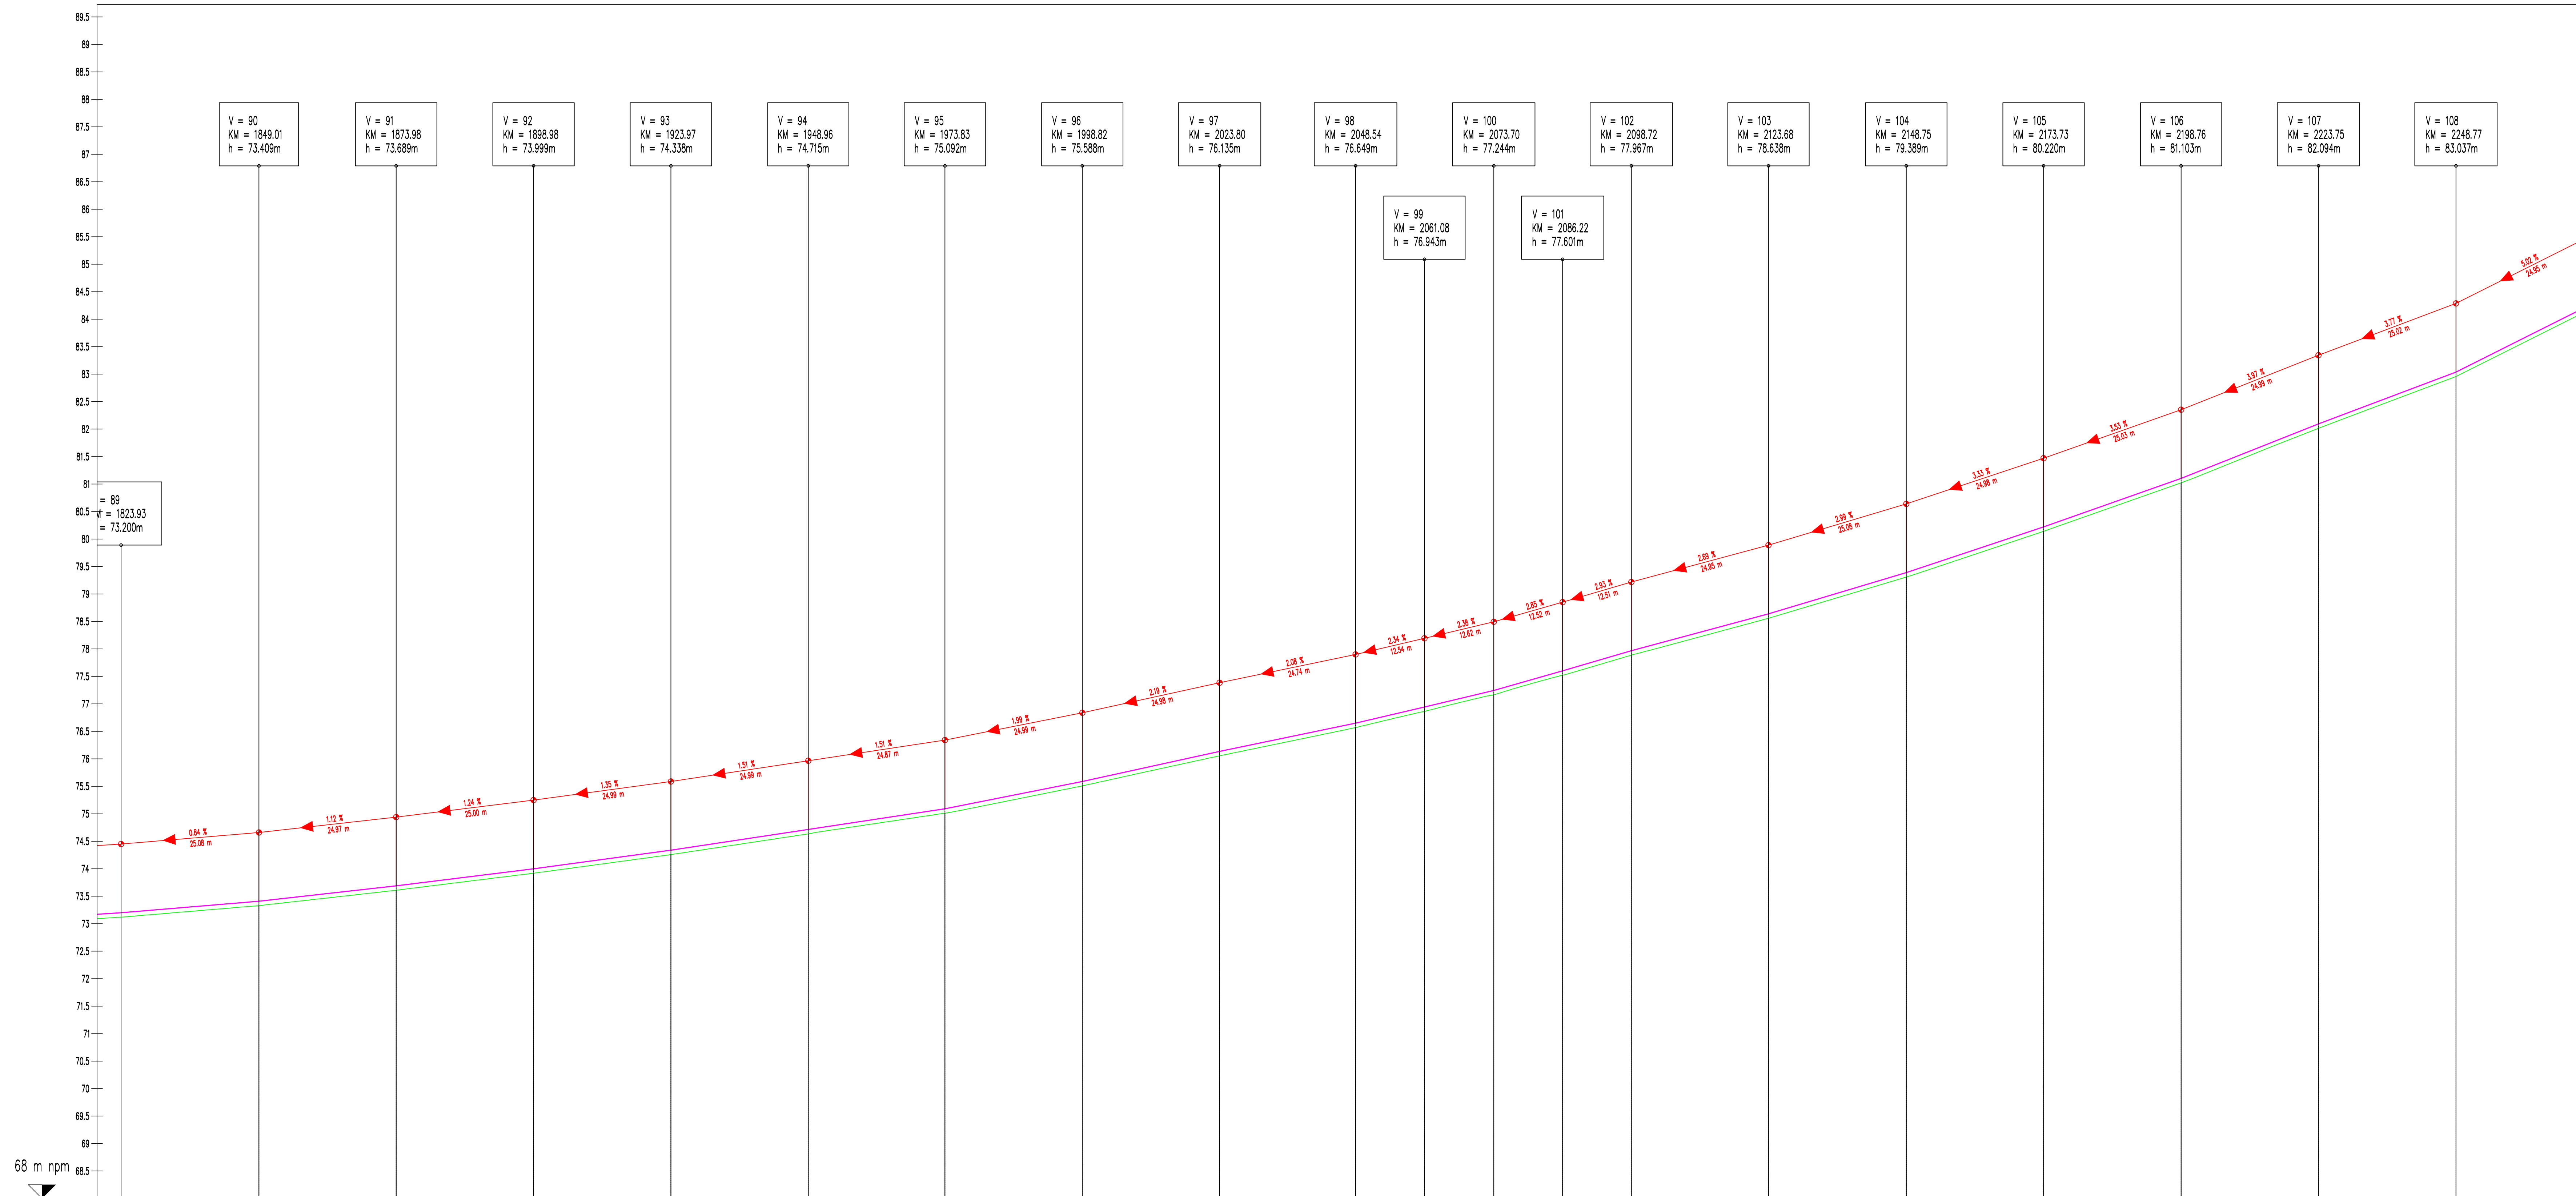

NUMER PRZEKROJU	25.08	24.97	25.00	24.99	24.99	24.97	24.99	24.98	24.74	12.54	12.62	12.52	12.51	24.95	25.08	24.98	25.03	24.99	25.02	24.95	
KILOM. I HEKTOM.				+900				+2000						+2100					+2200		

MJM Projektowanie, Nadzór, Wykonawstwo Michał Marciniak Klawkovo, ul. Pogodna 1, 89-620 Chojnice				INWESTOR Zarząd Dróg Powiatowych w Lęborku ul. Czolgistów 5A 84-300 Lębork			
OBIEKT: <i>Przebudowa drogi powiatowej nr 1325C na odcinku od DK6 do Dziechłina w km od 0+000 do 2+620</i>							
TYTUŁ: <i>Profil podłużny</i>						NR 5.5	
STANOWISKO	IMIĘ I NAZWISKO	SPECJALNOŚĆ	NR UPRAW.	DATA	PODPIS		
Projektant	Jacek Marciniak	Drógowa	PDM/0100/PW06/04	27.07.2020			
Opracował	Michał Marciniak	Drógowa		27.07.2020			
STADIUM			DATA	NR UMOWY	SKALA		
Projekt Wykonawczy			27.07.2020		1:500/50		