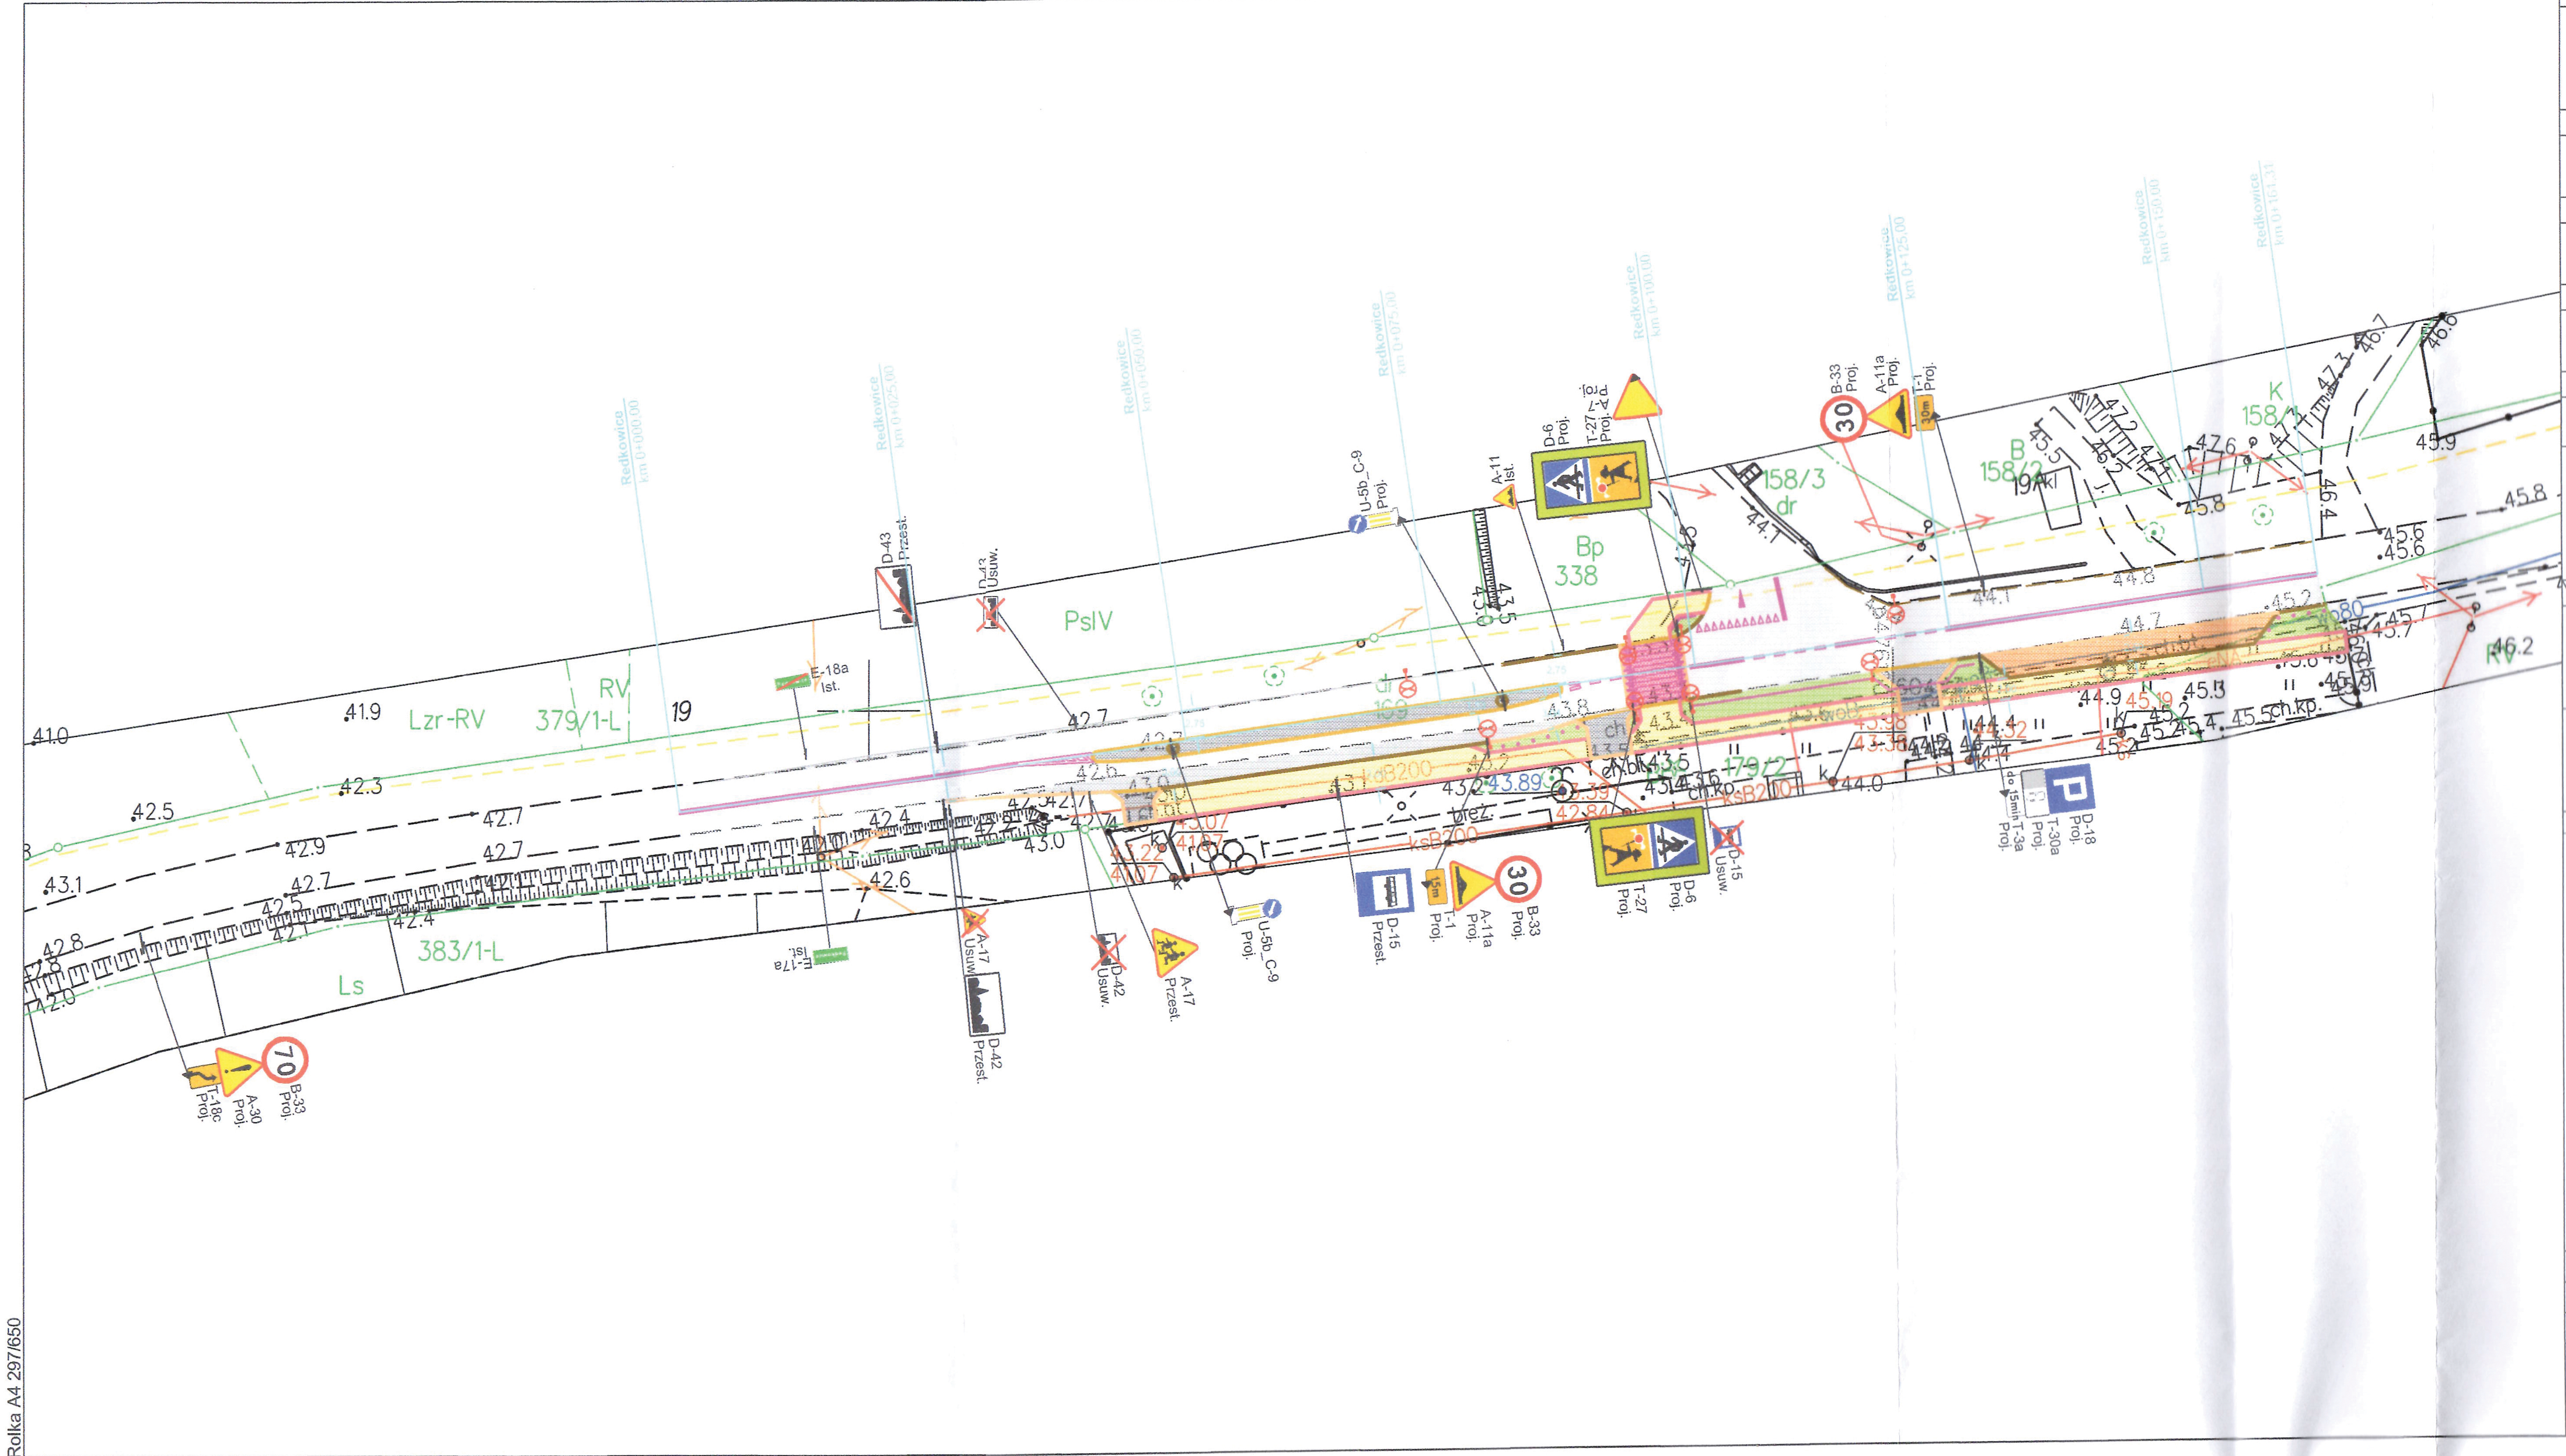

Rolka A4 297/650

JEDNOSTKA PROJEKTOWA:

DAVID STEPANIK
pracownia kreatywna

Al. Wolności 44/2
84-300 Lębork
tel. 59 723 55 50
NIP: 588-229-16-62
dawidstepanik@gmail.com

INWESTOR:
Zarząd Dróg Powiatowych w Lęborku
ul. Czołgistów 5a, 84-300 Lębork

NAZWA INWESTYCJI:
Przebudowa drogi powiatowej w Redkowicach polegająca na budowie wyniesionego przejścia dla pieszych

LOKALIZACJA INWESTYCJI:
jedn. ewid. 220804_2 Redkowice, dz. 169, obr. Redkowice

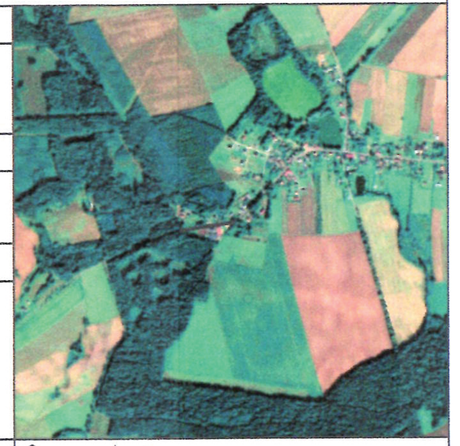

GŁÓWNY PROJEKTANT:
mgr inż. arch. Maciej Szpilewicz uprawnienia w specjalności architektonicznej do projektowania bez ograniczeń nr 460/POOKK/2011

ZESPÓŁ PROJEKTOWY:
mgr inż. arch. Klaudia Iwanowska
mgr inż. Łukasz Ruciński
inż. Martyna Bandl
inż. Patryk Stefanowski
Dawid Stepanik

Branża: Projektant: Sprawdzający:

Drogi: mgr inż. Tomasz Gałka
uprawnienia do projektowania bez ograniczeń w specjalności drogowej nr POM/0172/PWOD/06

Elektr.: mgr inż. Zbigniew Kubacki
upr. do projekt. bez ogr. w specjaln. instalacyjnej w zakresie sieci, instalacji i urządzeń elektr. i elektroenergetycznych nr POM/0192/PBE/19

Załącznik do Decyzji Starosty Powiatowego w Lęborku z dnia 01.05.2021 Nr 1.71.21.39.2021.26

LEGENDA

- krawędź istniejąca
- krawężnik betonowy +12cm
- krawężnik betonowy najazdowy
- opornik betonowy (wtopiony)
- obrzeże betonowe 6x20
- chodniki
- jezdnia - nakładka/poszerzenie
- zabruki, zjazdy
- zieleń
- wyniesienie
- pobocze umocnione kratką
- barierki/łańcuch/słupek blokujący
- słup 8m z wysięgnikiem 1m, stalowy ocynkowany, z oprawą solarną Solar LED 5400lm, 35W, wraz z wyposażeniem, na fundamencie F120

Opracowanie rysunku:	mgr inż. Łukasz Ruciński
Faza projektu:	PROJEKT ORGANIZACJI RUCHU
Skala: 1:500	Tom:
Tytuł rysunku:	Plan sytuacyjny
Nr rysunku: 262-C-00-R01	Data: 04.2021 Nr strony: