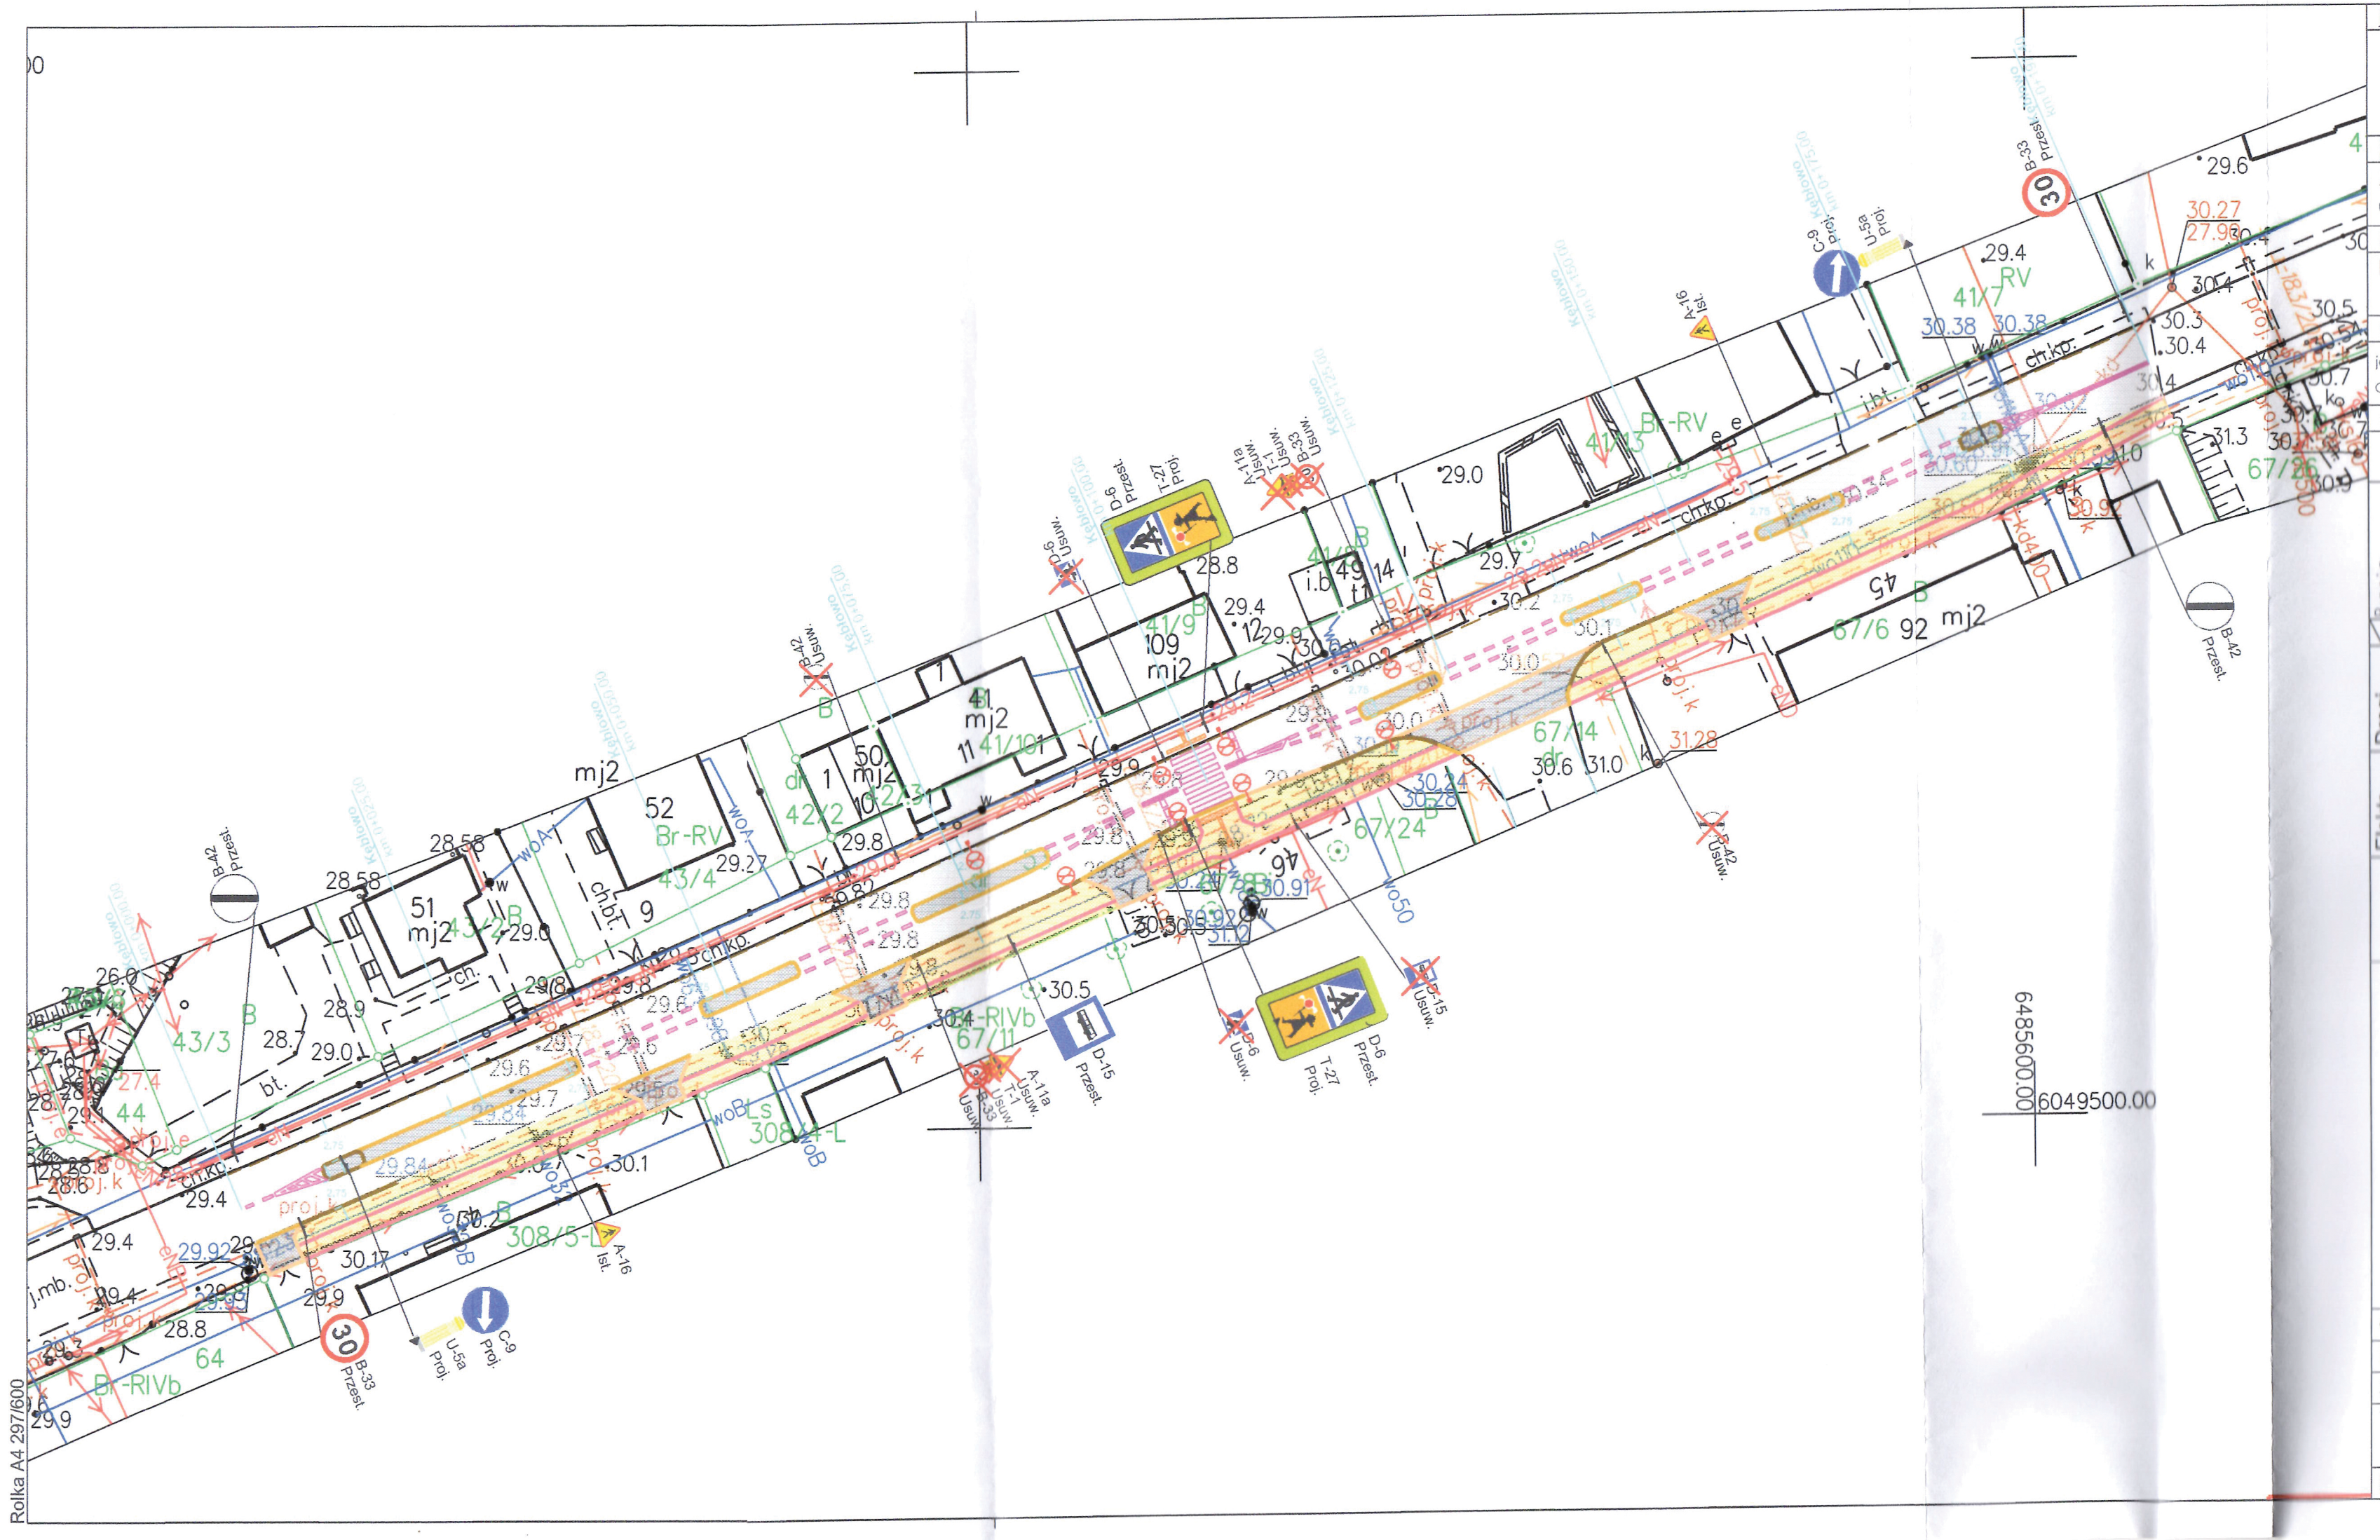

Rolka A4 297/600

JEDNOSTKA PROJEKTOWA:

DAVID STEPANIK pracownia kreatywna

Al. Wolności 44/2
84-300 Lębork
tel. 59 723 55 50
NIP: 588-229-16-62
dawidstepanik@gmail.com

INWESTOR:

Zarząd Dróg Powiatowych w Lęborku
ul. Czołgistów 5a, 84-300 Lębork

NAZWA INWESTYCJI:

Przebudowa drogi powiatowej DP1322 w Kębłowie

LOKALIZACJA INWESTYCJI:

jedn. ewid. 220804_2 Kębłowo,
dz. 53, obr. Kębłowo

GŁÓWNY PROJEKTANT:

mgr inż. arch. Maciej Szpilewicz uprawnienia w specjalności architektonicznej do projektowania bez ograniczeń nr 460/POOKN/2011

ZESPÓŁ PROJEKTOWY:

mgr inż. arch. Klaudia Iwanowska
mgr inż. Łukasz Rucinski
inż. Martyna Elandt
inż. Patryk Stefanowski
Dawid Stepanik

Branża	Projektant:	Sprawdzający:
Drogi	mgr inż. Tomasz Gałka uprawnienia do projektowania bez ograniczeń w specjalności drogowej nr POM/0172/PWOD/06	
Elektr.	mgr inż. Zbigniew Kubacki upr. do projekt. bez ogr. w specjaln. instalacyjnej w zakresie sieci, instalacji i urządzeń elektr. i elektroenergetycznych nr POM/0192/PBE/19	

Załącznik do Uchwały Starosty Powiatowego w Lęborku z dnia 04.05.2021 r. Nr 1021/2021/2021

STANOWI ZAŁĄCZNIK INTEGRALNY CZĘŚĆ CAŁOŚCI

LEGENDA

- krawędź istniejąca
- krawężnik betonowy +12cm
- krawężnik betonowy najazdowy
- opornik betonowy (wtopiony)
- obrzeże betonowe 6x20
- chodniki
- jezdnie ulic
- zabruki, poszerzenia, zjazdy, parkingi
- zieleń
- słup 8m z wysięgnikiem 1m, stalowy ocynkowany, z oprawą solarną Solar LED 5400lm, 35W, wraz z wyposażeniem, na fundamencie F120

Opracowanie rysunku: mgr inż. Łukasz Rucinski

Faza projektu: PROJEKT ORGANIZACJI RUCHU

Skala: 1:500 | Tom:

Tytuł rysunku: Plan sytuacyjny

Nr rysunku: 263-C-00-R01 | Data: 04.2021 | Nr strony: