


| | | | | | | |
|----------------------|---|----------------------------|--------|-------|---------------------------|------------|
| JEDNOSTKA PROJEKTOWA | INWESTOR KONIN PRACOWNIA PROJEKTOWA ul. Okólna 6, 62-510 Konin | IMIE, NAZWISKO | PODPIS | SKALA | STADIUM ORGANIZACJA RUCHU | NR RYSUNKU |
| NAZWA INWESTYCJI | Przebudowa drogi powiatowej nr 1306G - na odcinku od m. Kopaninowo do skrzyżowania z drogą powiatową nr 1312G w m. Lebbet | Projekt stałej organizacji | | 1:500 | ORGANIZACJA RUCHU | 3 |
| TYTUŁ RYSUNKU | | Projekt stałej organizacji | | | | |
| STANOWISKO | | IMIE, NAZWISKO | PODPIS | | | |
| OPRACOWANIE: | mgr inż. Krzysztof Rybaczek | | | | | |
| DATA | 18.02.2020 | | | | | |

| | |
|-----------|--|
| --- | granica pasa drogowego |
| - - - | krawężnik |
| - · - · - | krawężnik jezdnii/zjazdu/pobocza asfaltowego |
| --- | opornik |
| ▨ | proj. nawierzchnia jezdni/utwardzonego pobocza |
| ▩ | proj. nawierzchnia chodnika |
| ▧ | istn. oznakowanie pionowe do likwidacji |
| ▨ | istn. oznakowanie pionowe |
| ▩ | proj. oznakowanie pionowe |
| ▧ | proj. oznakowanie pionowe |

UWAGA!
wszystkie istniejące znaki
wymyślnic na nowe

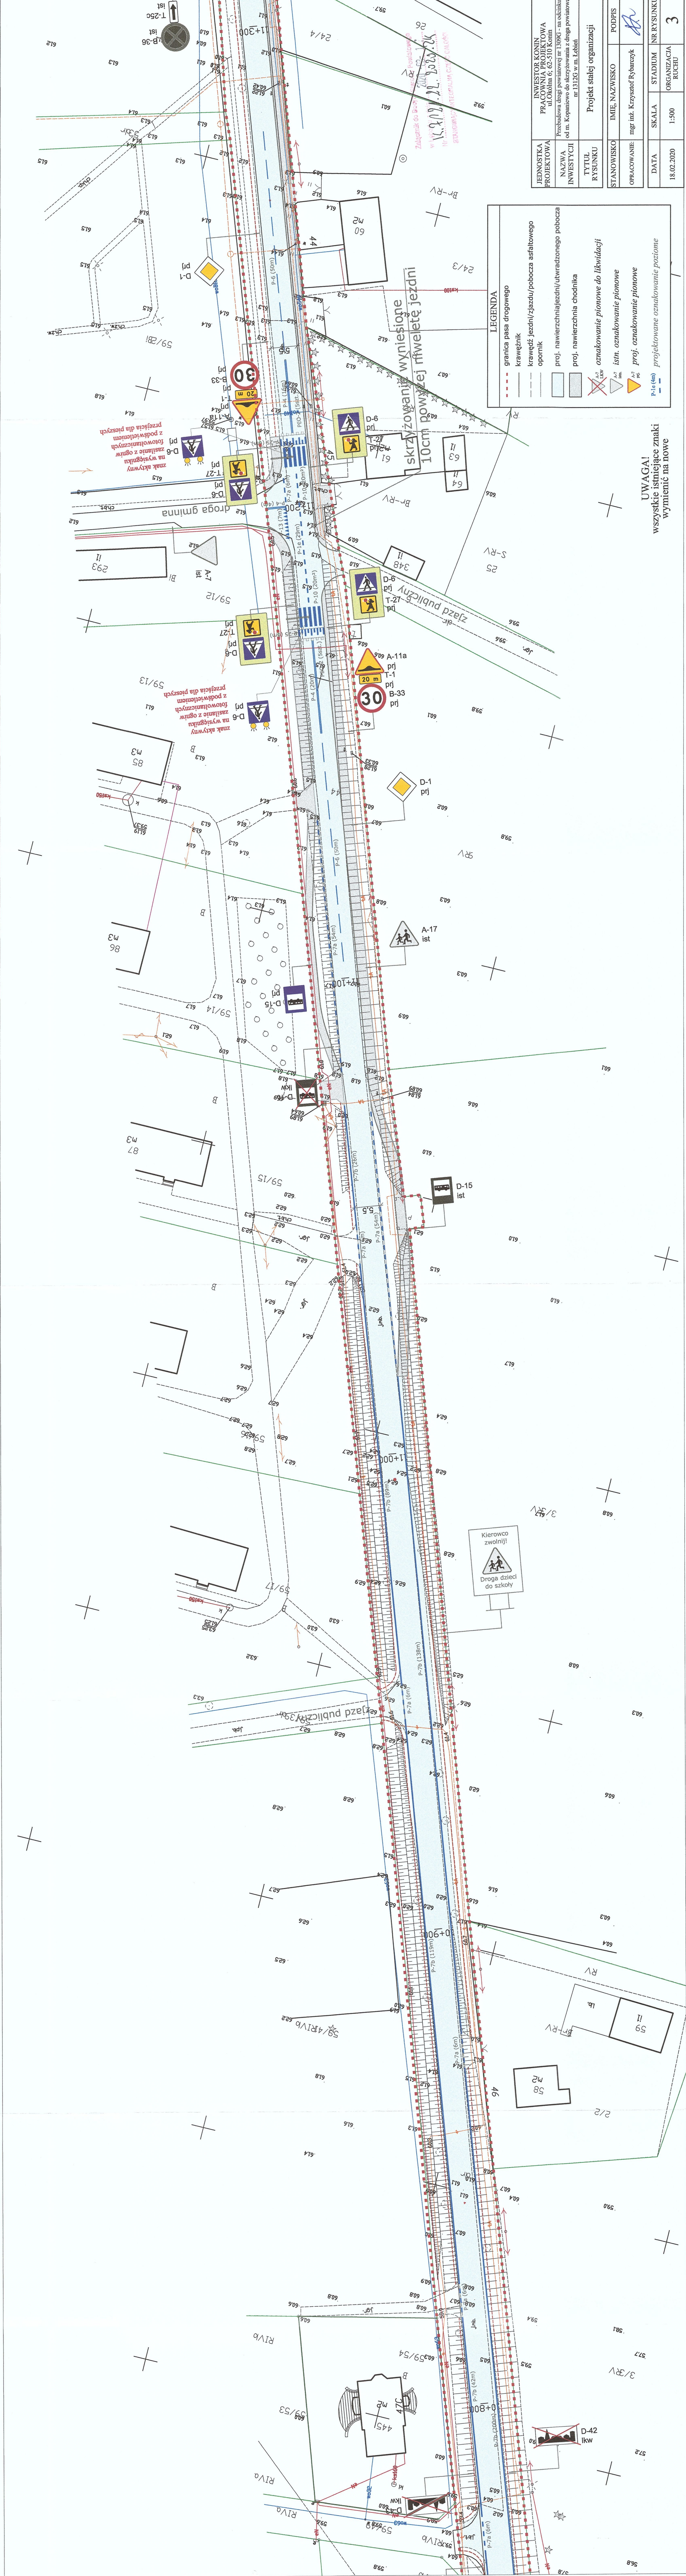


skrzyżowanie wyniesione 10cm powyżej rfuwetę jezdni

droga publiczna

droga gminna

znak aktywny na wysięgniku z fotoluminescencyjnym zasłaniam z oznakowaniem pionowym

znak aktywny na wysięgniku z fotoluminescencyjnym zasłaniam z oznakowaniem pionowym



