


STANOWISKO mgr inż. Krzysztof Rybaczek	IMIE, NAZWISKO PODPIS
OPRACOWANIE	OPRACOWANIE
DATA 18.02.2020	SKALA 1:500
ORGANIZACJA RUCHU	STADIUM NR RYSUNKU
	4

STANOWISKO INTEGRACJA CZĘŚĆ CAŁOŚCI

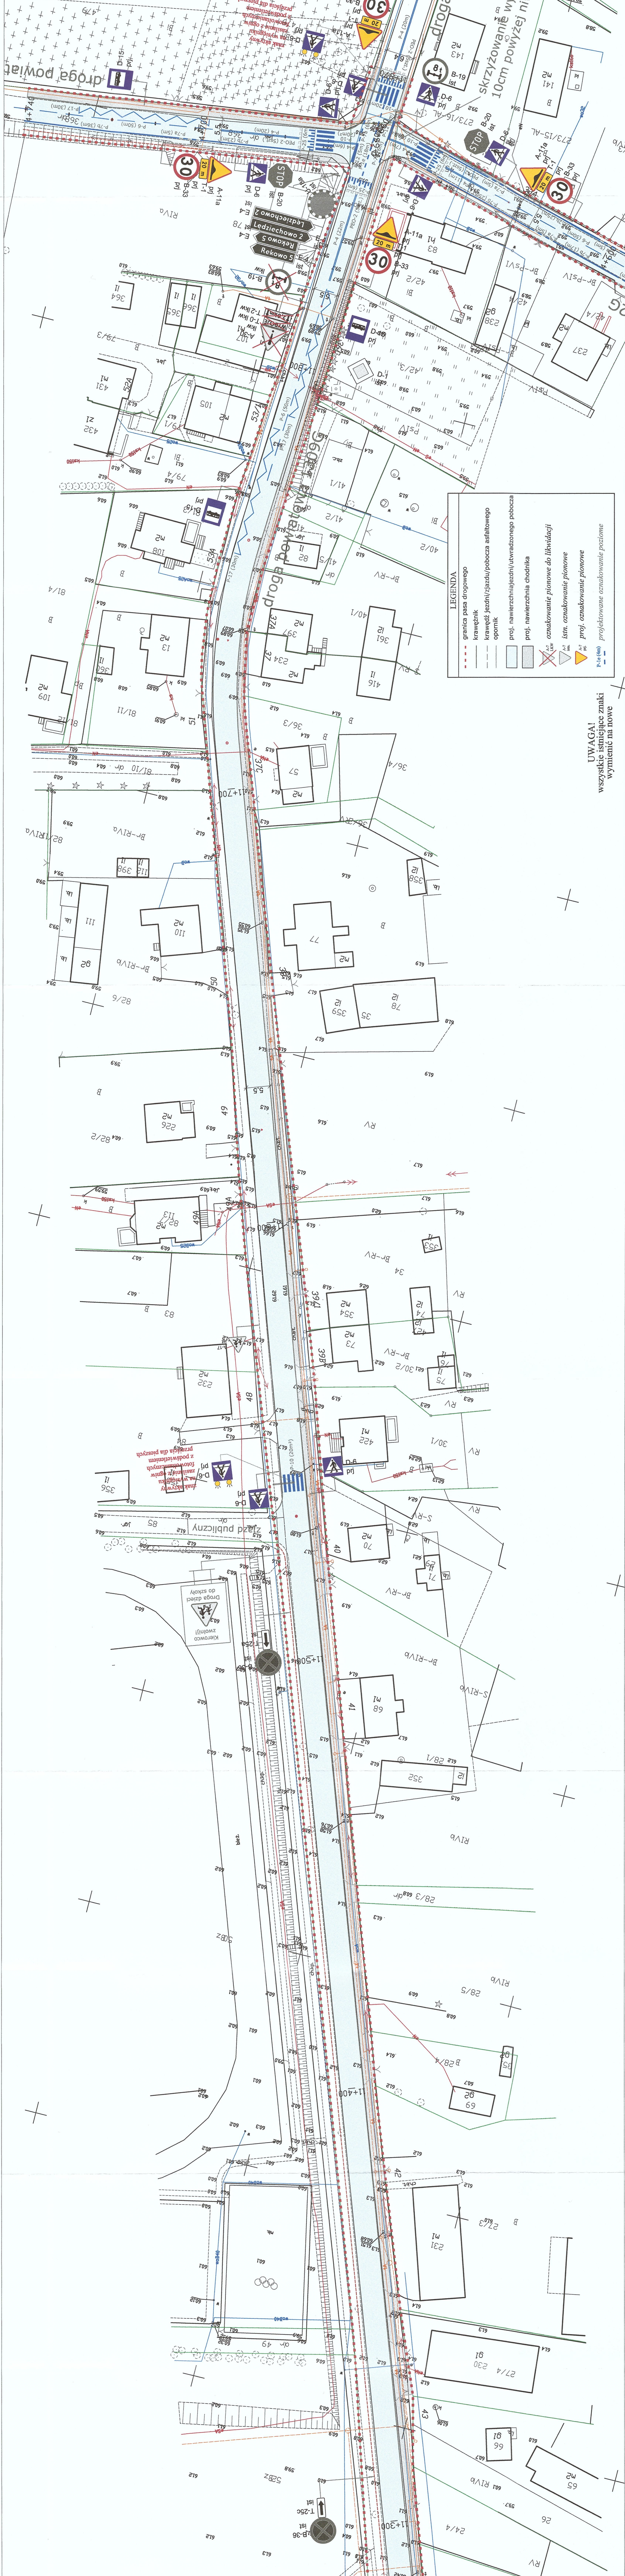

LEGENDA

- graniczna pasma drogowego
- krawężnik
- krawężnik jezdni/zjazdu/pobocza asfaltowego
- opomnik
- proj. nawierzchnia jezdni/utwardzonego pobocza
- proj. nawierzchnia chodnika
- oznakowanie pionowe do likwidacji
- istn. oznakowanie pionowe
- proj. oznakowanie pionowe
- proj. oznakowanie poziome

UWAGA!
wszystkie istniejące znaki
wymienić na nowe