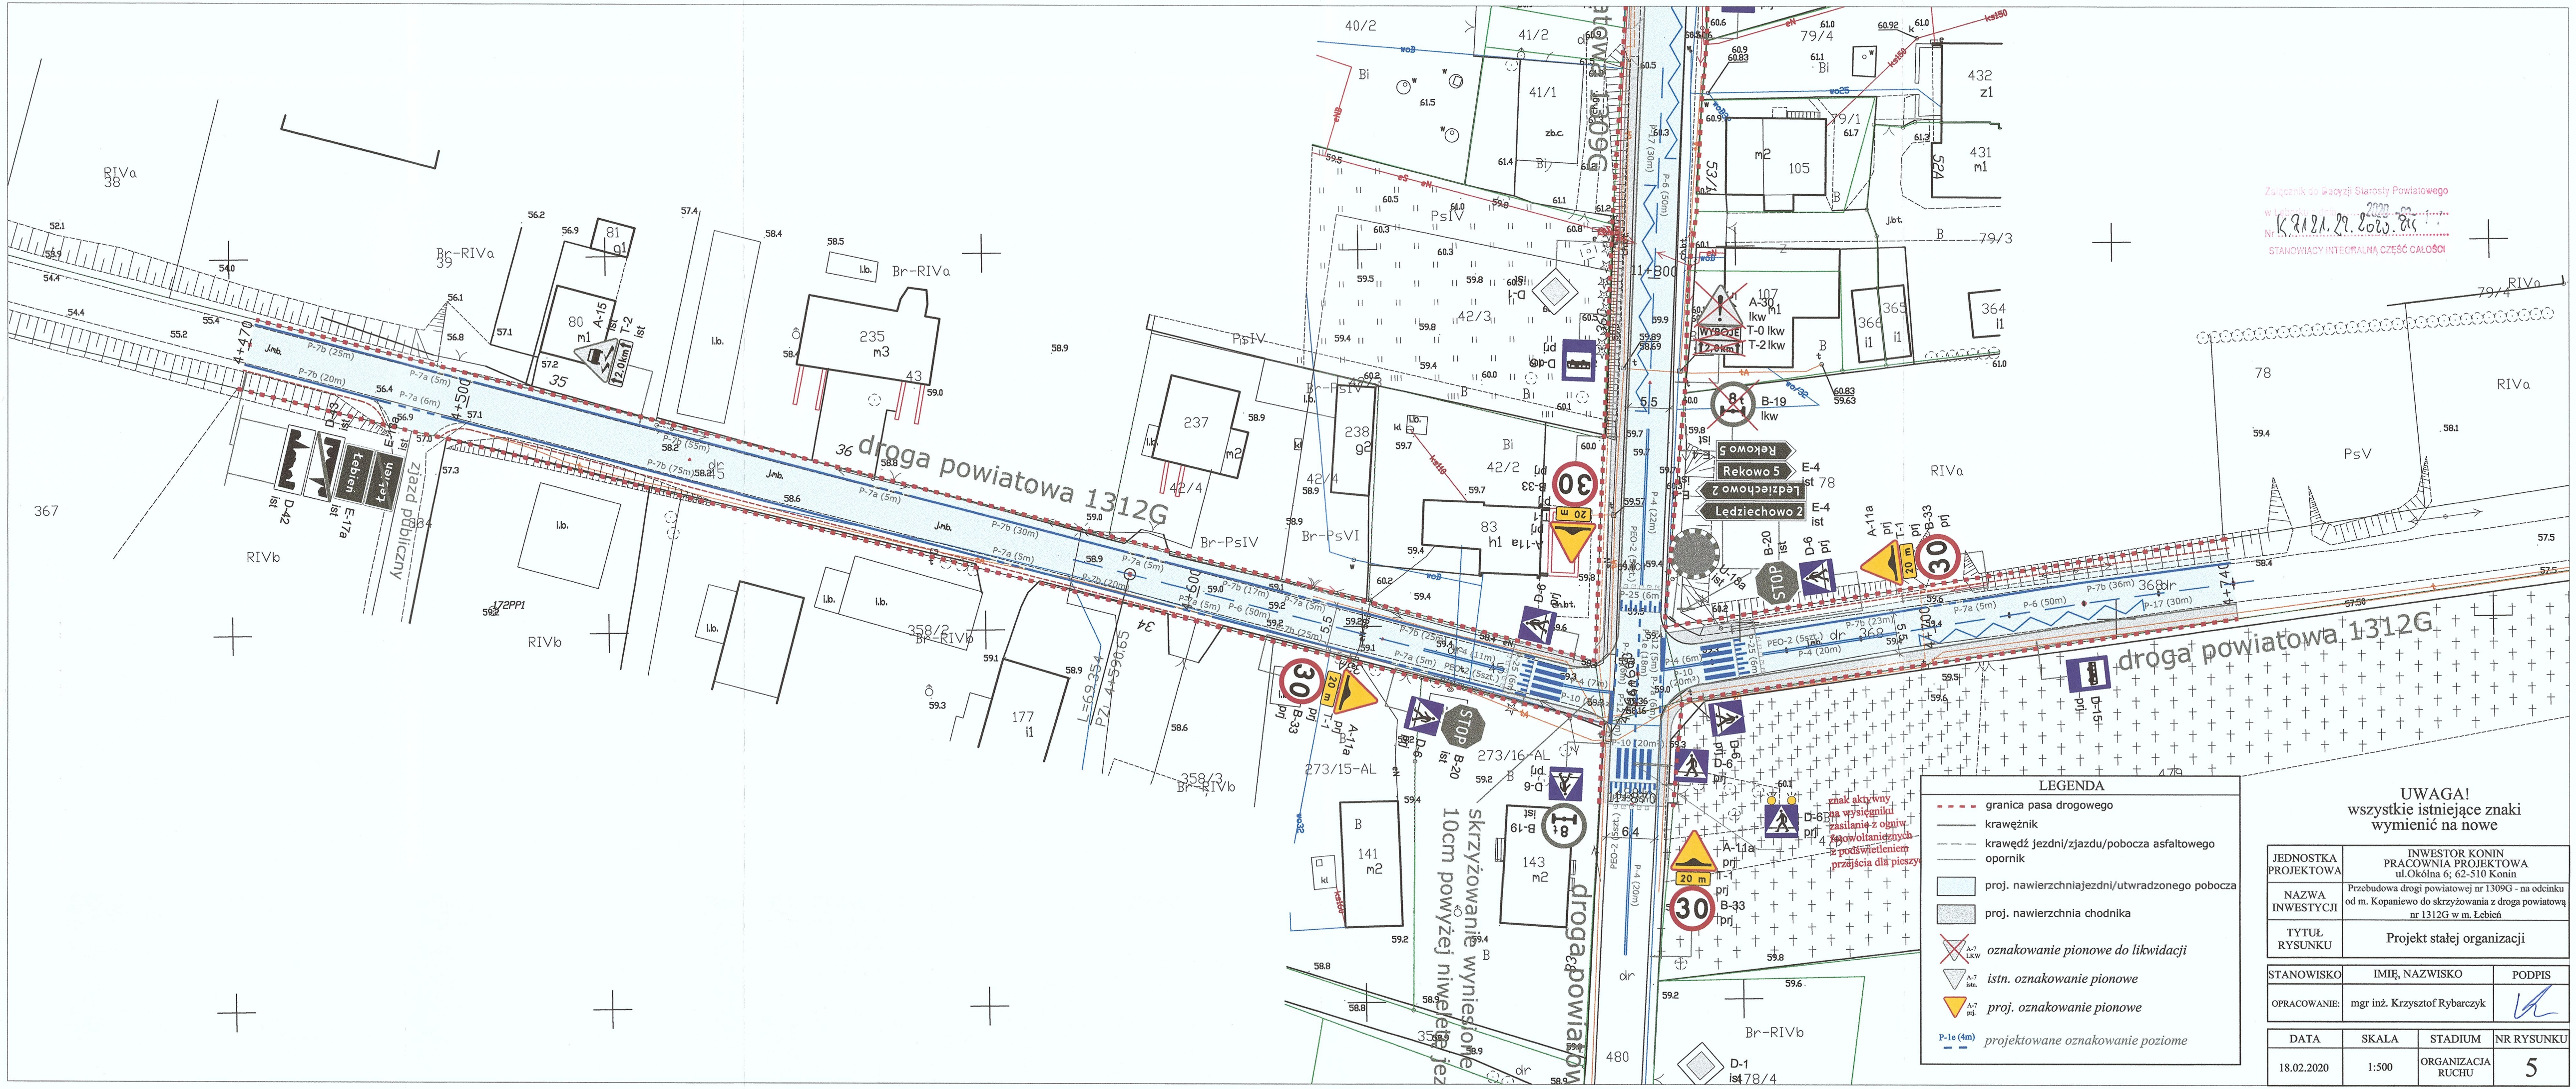

LEGENDA

- granica pasa drogowego
- krawężnik
- krawędź jezdni/zjazdu/pobocza asfaltowego
- opornik
- proj. nawierzchnia jezdni/utwardzonego pobocza
- proj. nawierzchnia chodnika
- *oznakowanie pionowe do likwidacji*
- *istn. oznakowanie pionowe*
- *proj. oznakowanie pionowe*
- *projektowane oznakowanie poziome*

UWAGA!
wszystkie istniejące znaki wymienić na nowe

JEDNOSTKA PROJEKTOWA	INWESTOR KONIN PRACOWNIA PROJEKTOWA ul.Okólna 6; 62-510 Konin
NAZWA INWESTYCJI	Przebudowa drogi powiatowej nr 1309G - na odcinku od m. Kopaniewo do skrzyżowania z droga powiatową nr 1312G w m. Łebień
TYTUŁ RYSUNKU	Projekt stałej organizacji

STANOWISKO	IMIĘ, NAZWISKO	PODPIS
OPRACOWANIE:	mgr inż. Krzysztof Rybarczyk	

DATA	SKALA	STADIUM	NR RYSUNKU
18.02.2020	1:500	ORGANIZACJA RUCHU	5