


Orange Polska S.A.
Zarządzanie Zasobami Sieci i IT
Dział Zarządzania Zasobami Infrastruktury
i Obsługi Klienta w Łodzi
ul. Michała Bałuckiego 10/12, 93-273 Łódź
19473/TTISIOU/P/2020 06-05-2020

Nr uzgodnienia.....dnia.....
1. Przy skrzyżowaniach i zbliżeniach do 1m od osi istniejącej infrastruktury telekomunikacyjnej prace prowadzić ręcznie z zachowaniem szczególnej ostrożności zgodnie z obowiązującymi normami i przepisami techniczno-budowlanymi pod nadzorem właścicielskim przedstawiela Orange Polska.
2. Przed planowanym rozpoczęciem robót należy wystąpić z wnioskiem o realizację nadzoru właścicielskiego wg zasad pracy na infrastrukturze Orange Polska podanych na stronie internetowej www.orange.pl/wniosek nadzor
3. Każde wejście na infrastrukturę własności Orange Polska bez złożonego w/w wniosku, będzie traktowane jako nielegalne i zgłaszane do organów ścigania oraz Państwowego Inspektora Nadzoru Budowlanego z wszelkimi tego konsekwencjami.
4. W przypadku nie zastosowania się do w/w uwag całość kosztów związanych z usunięciem ewentualnych awarii oraz zabezpieczeniem istniejących urządzeń telekomunikacyjnych poniesie Inwestor (Wykonawca).
Uwagi.....Uzgodnienia ważne 12 m.s.v.

Nadzór, rury osłonowe, regulacja pokryw i ram studni teletechnicznych, wykopy próbne. Strefa ochrona sieci teletechnicznej. B dotyczy arkusza 1.3

Marcin skrzypkowski

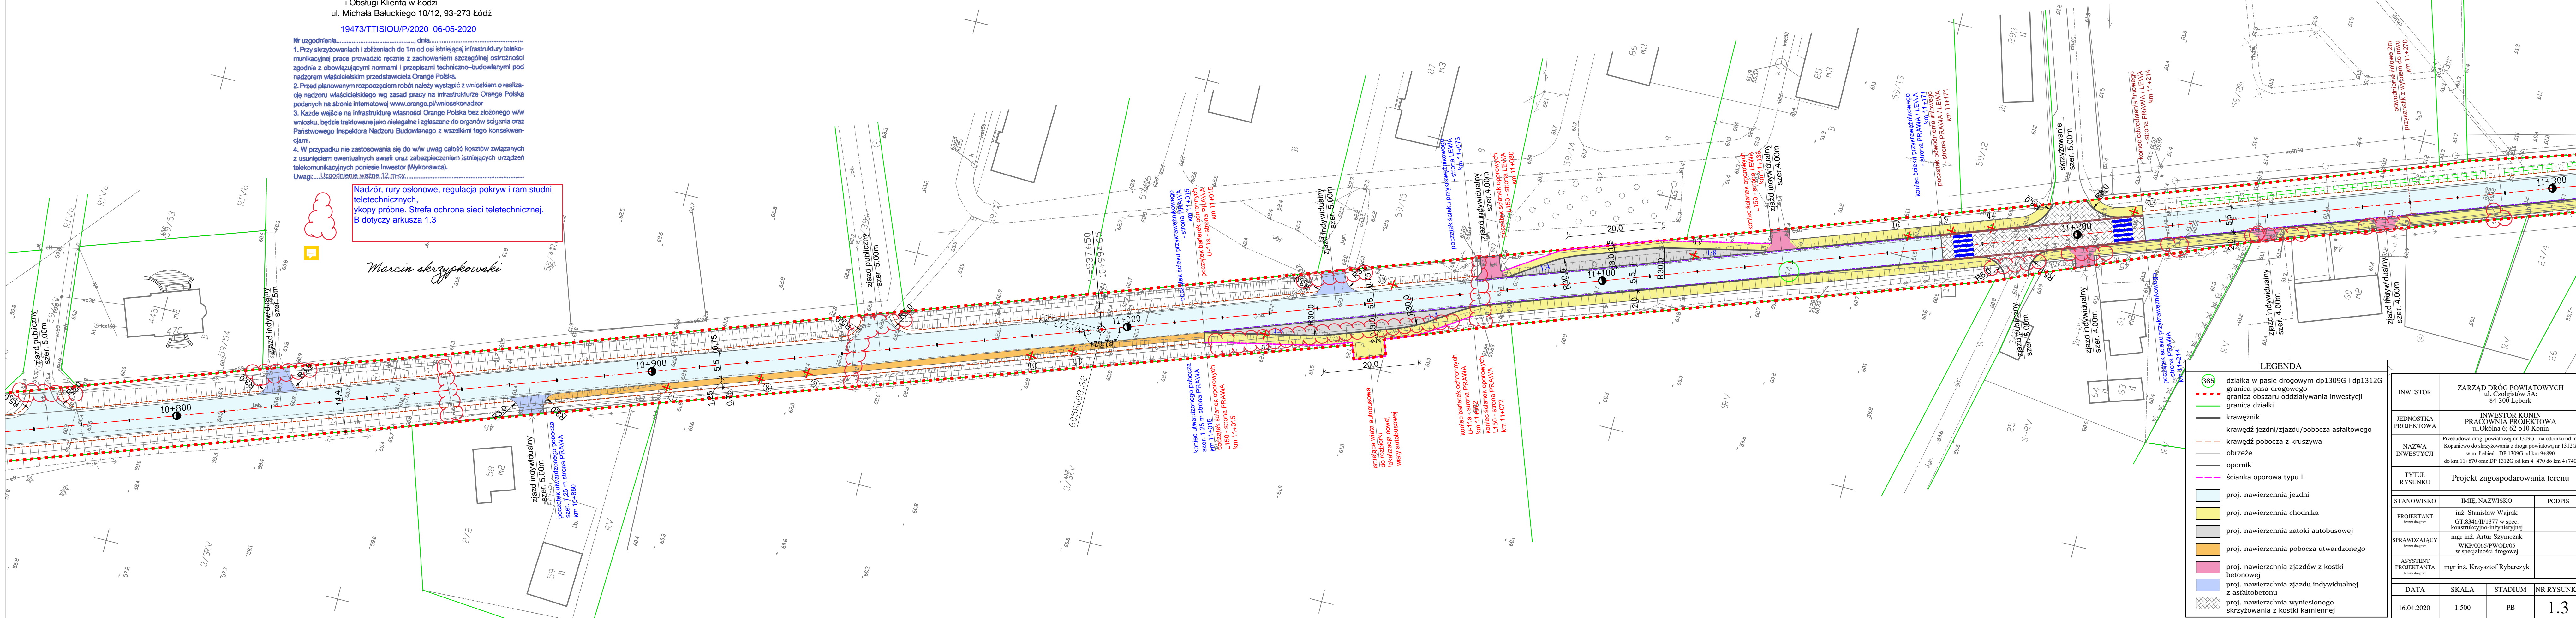

LEGENDA			
385	dziłka w pasie drogowym dp1309G i dp1312G		
- - -	granica pasa drogowego		
- - -	granica obszaru oddziaływania inwestycji		
- - -	granica działki		
—	krawężnik		
—	krawędź jezdni/zjazdu/pobocza asfaltowego		
—	krawędź pobocza z kruszywa		
—	obrzeże		
—	opornik		
—	ścianka oporowa typu L		
	proj. nawierzchnia jezdni		
	proj. nawierzchnia chodnika		
	proj. nawierzchnia zatoki autobusowej		
	proj. nawierzchnia pobocza utwardzonego		
	proj. nawierzchnia zjazdów z kostki betonowej		
	proj. nawierzchnia zjazdu indywidualnej z asfaltobetonu		
	proj. nawierzchnia wyniesionego skrzyżowania z kostki kamiennej		

INWESTOR	ZARZĄD DRÓG POWIATOWYCH ul. Czołgistów 5A; 84-300 Łęborg		
JEDNOSTKA PROJEKTOWA	INWESTOR KONIN PRACOWNIA PROJEKTOWA ul. Okólna 6; 62-510 Konin		
NAZWA INWESTYCJI	Przebudowa drogi powiatowej nr 1309G - na odcinku od m. Kopaniewo do skrzyżowania z drogą powiatową nr 1312G w m. Lebiań - DP 1309G od km 9+890 do km 11+870 oraz DP 1312G od km 4+470 do km 4+740		
TYTUŁ RYSUNKU	Projekt zagospodarowania terenu		
STANOWISKO	IMIE, NAZWISKO	PODPIS	
PROJEKTANT	inż. Stanisław Wajrak GT.8346/II/1377 w spec. konstrukcyjno-inżynierskiej		
SPRAWDZAJĄCY	mgr inż. Artur Szymczak WKP/0065/PWOD/05 w specjalności drogowej		
ASYSTENT PROJEKTANTA	mgr inż. Krzysztof Rybarczyk		
DATA	SKALA	STADIUM	NR RYSUNKU
16.04.2020	1:500	PB	1.3