


**LEGENDA**

	działka w pasie drogowym dp1309G i dp1312G
	granica pasa drogowego
	granica obszaru oddziaływania inwestycji
	granica działki
	krawężnik
	krawędź jezdni/zjazdu/pobocza asfaltowego
	krawędź pobocza z kruszywa
	obrzeże
	opornik
	ścianka oporowa typu L
	proj. nawierzchnia jezdni
	proj. nawierzchnia chodnika
	proj. nawierzchnia zatoki autobusowej
	proj. nawierzchnia pobocza utwardzonego
	proj. nawierzchnia zjazdów z kostki betonowej
	proj. nawierzchnia zjazdu indywidualnej z asfaltobetonu
	proj. nawierzchnia wyniesionego skrzyżowania z kostki kamiennej

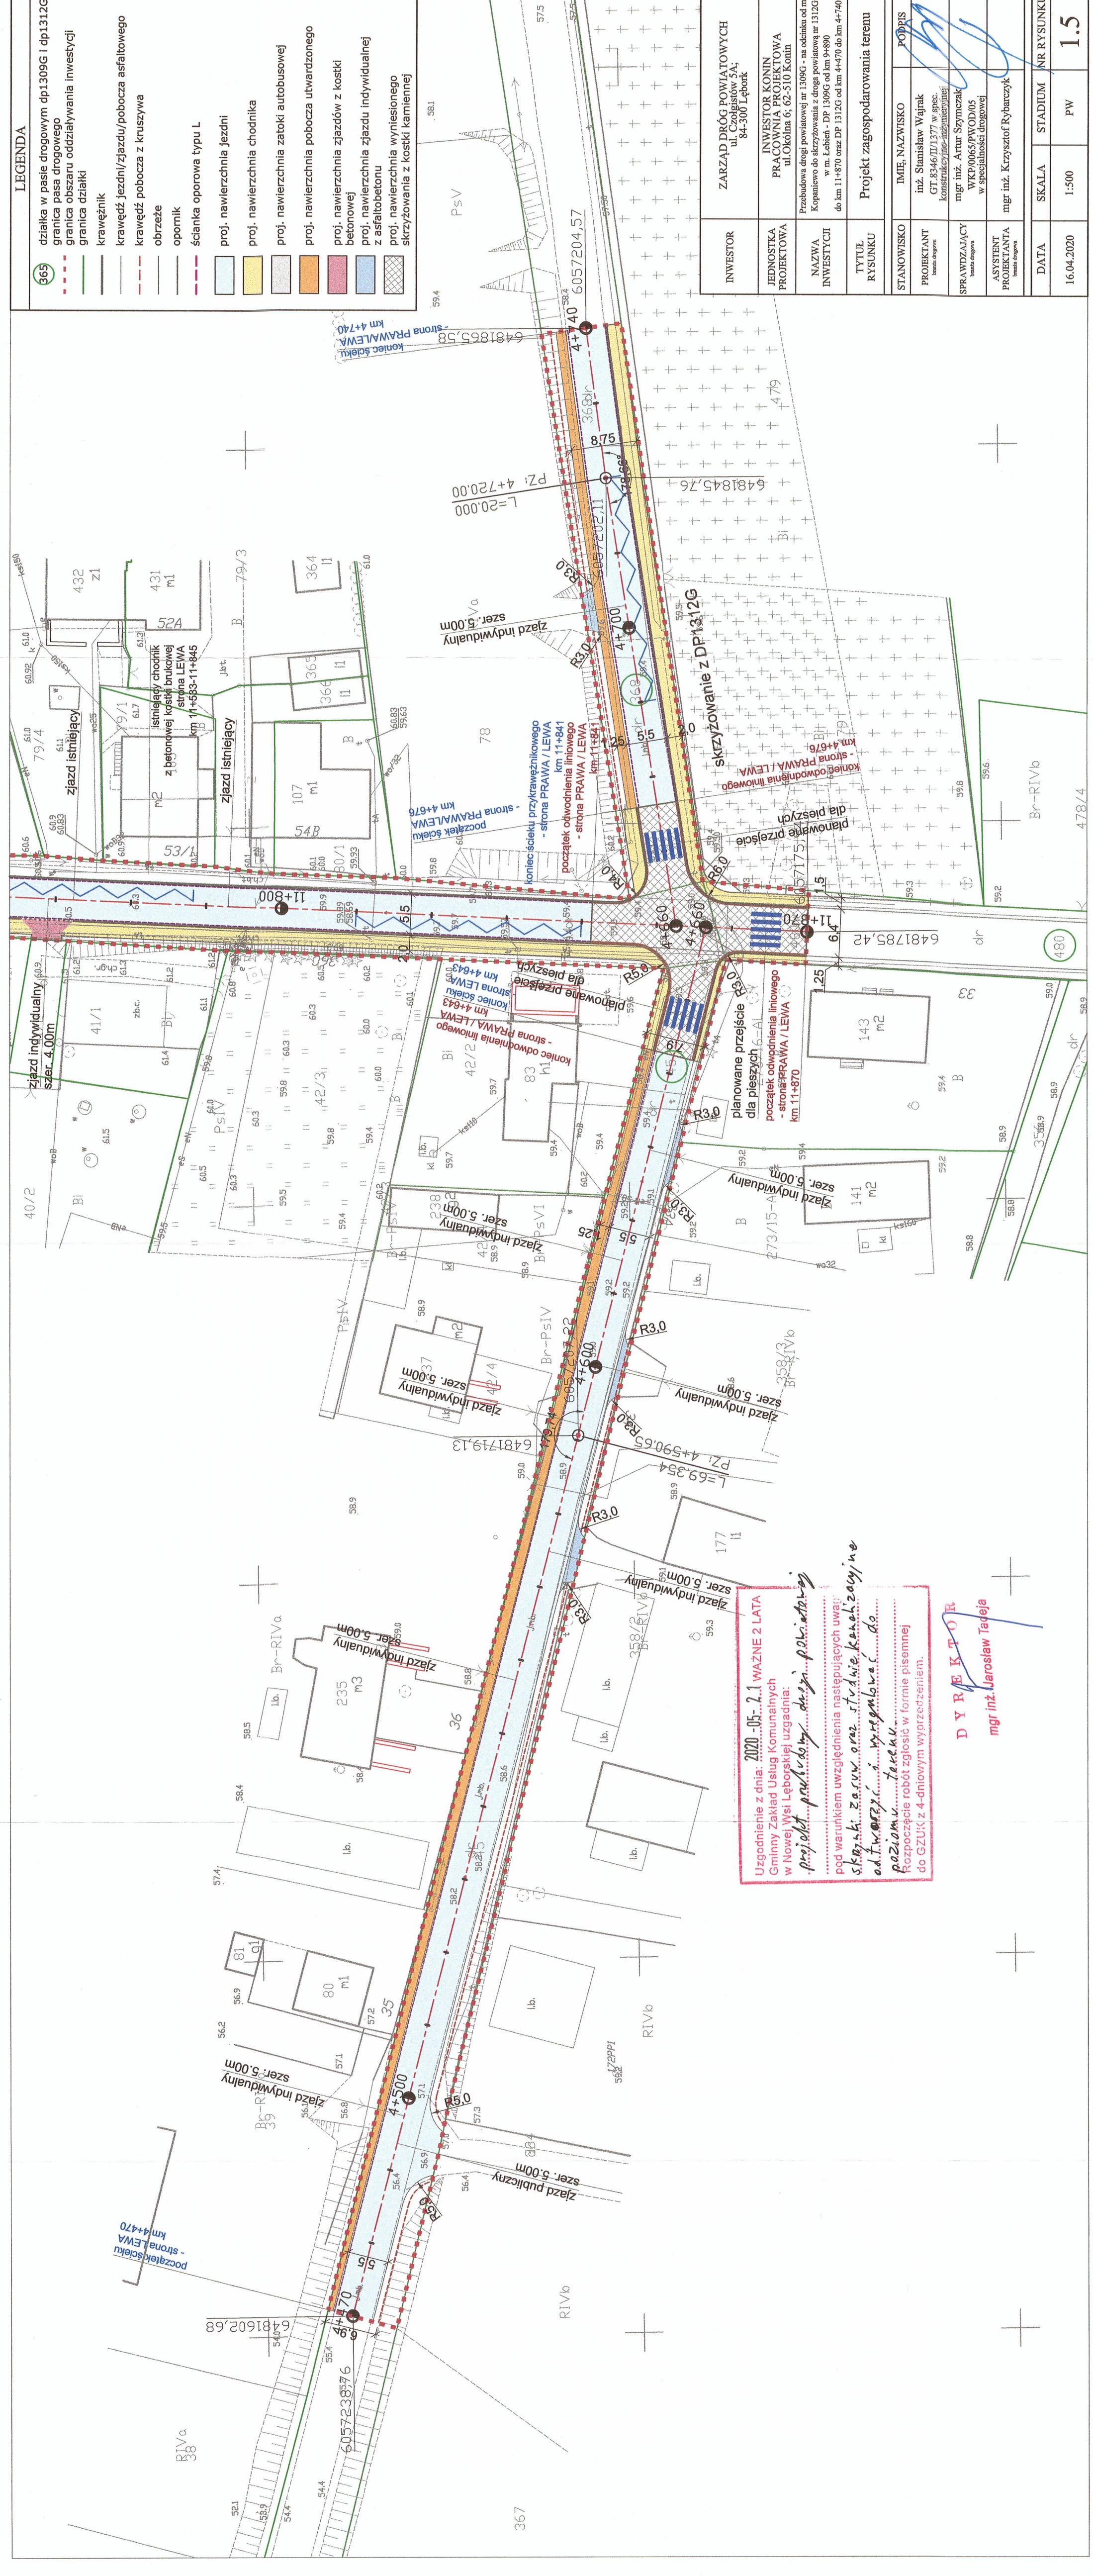

Uzgodnienie z dnia: 2020-05-21 WAZNE 2 LATA  
 Gminny Zakład Usług Komunalnych  
 w Nowej Wsi Lebońskiej uzgadnia:  
 projekt...  
 pod warunkiem uwzględnienia następujących uwag:  
 skrzynki zasilania studnie, korytka, zatory  
 odwarstwi i wyregulować do poziomu terenu  
 rozpoczęcie robót zgłosić w formie pisemnej  
 do GZUK z 4-dniowym wyprzedzeniem.

**D Y R E K T O R**  
 mgr inż. Jarosław Tedeja

INWESTOR	ZARZĄD DRÓG POWIATOWYCH ul. Zagajników 3A, 64-500 Lębork
JEDNOSTKA PROJEKTOWA	INWESTOR KONIN PRACOWNIA PROJEKTOWA ul. Okólna 6, 62-510 Konin
NAZWA INWESTYCJI	Przebudowa drogi powiatowej nr 1309G - na odcinku od m. Kopaniewo do skrzyżowania z drogą powiatową nr 1312G w m. Lebień - DP 1309G od km 9+890 do km 11+870 oraz DP 1312G od km 4+470 do km 4+740
TYTUŁ RYSUNKU	Projekt zagospodarowania terenu
STANOWISKO	IMIĘ, NAZWISKO
PROJEKTANT	inż. Stanisław Wajrak GT.8346/PL/1377 w spec. konstrukcyjno-montażowej
SPRAWDZAJĄCY	mgr inż. Artur Szymczak WKP/0065/PW/00/05 w specjalności drogowej
ASYSTENT PRACOWNIA	mgr inż. Krzysztof Rybarczyk
DATA	16.04.2020
SKALA	1:500
STADIUM	PW
NR RYSUNKU	1.5