


**Starosta Lęborski**  
**Dokumentacja projektowa nr**  
**ZD.122.2021**  
**była przedmiotem narady**  
**koordynacyjnej przeprowadzonej**  
**za pomocą środków**  
**komunikacji elektronicznej**  
**zakończonej w dniu: 20-05-2021**  
**Z up. Starosty**  
**Paweł Jędrzejewski**  
**PRZEWODNICZĄCY NARADY**  
**KOORDYNACYJNEJ**

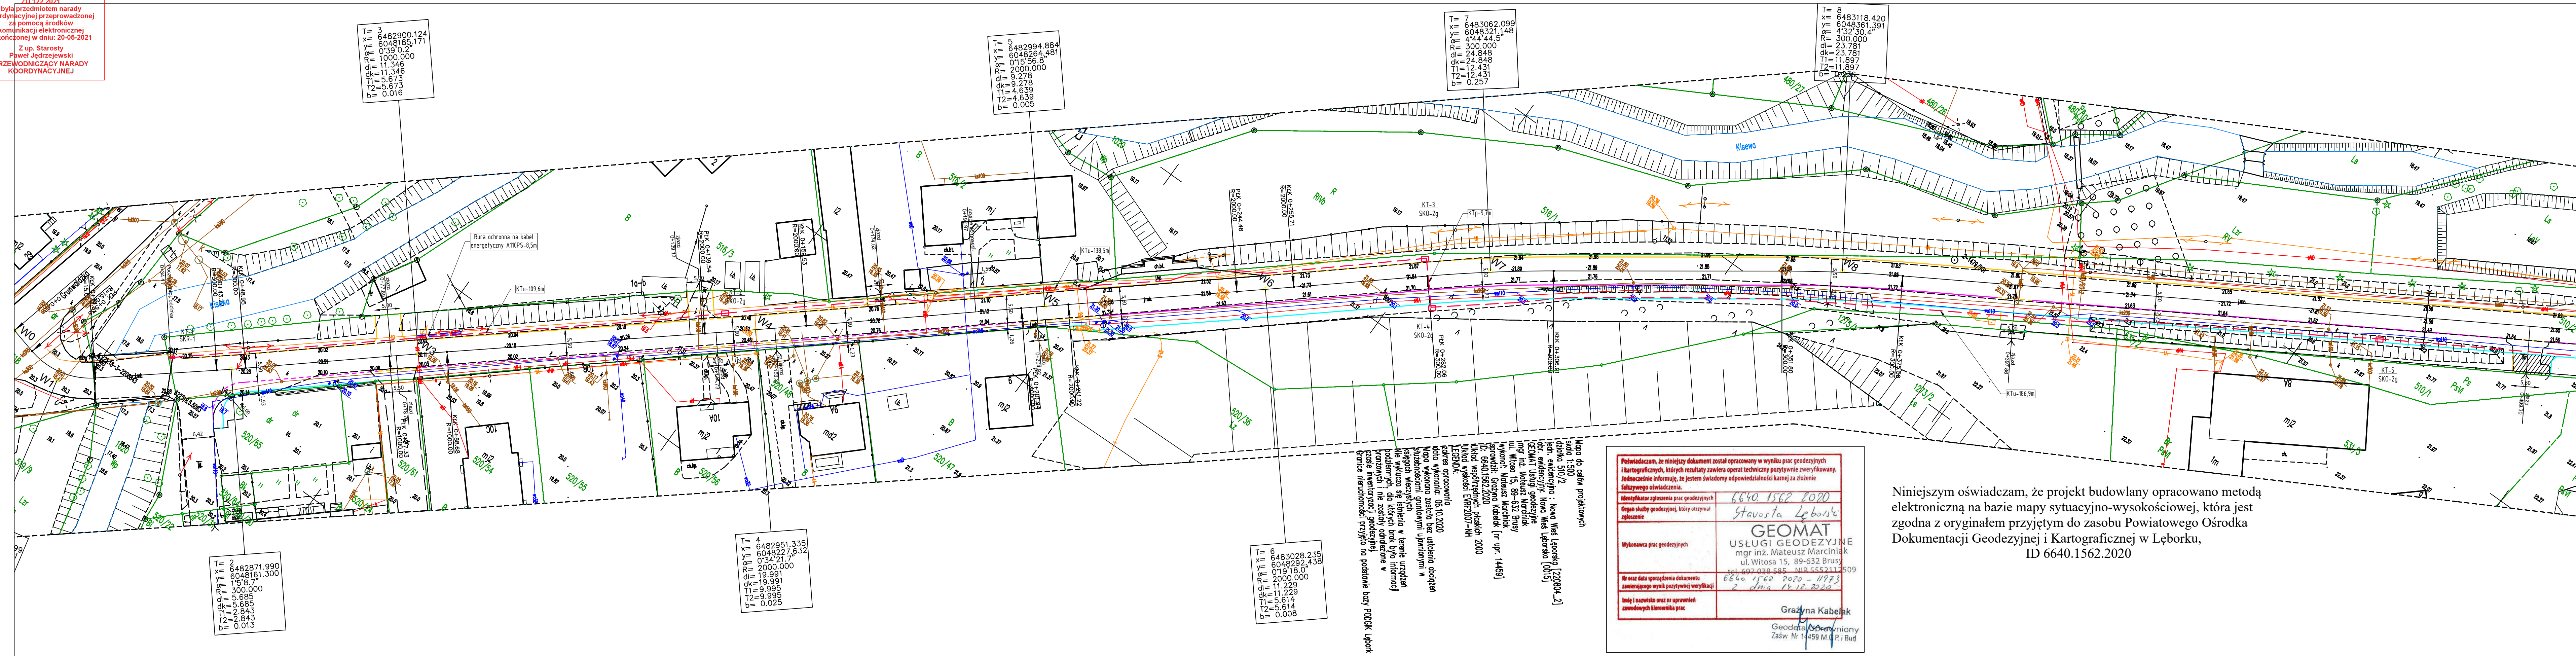

Niniejszym oświadczam, że projekt budowlany opracowano metodą elektroniczną na bazie mapy sytuacyjno-wysokościowej, która jest zgodna z oryginałem przyjętym do zasobu Powiatowego Ośrodka Dokumentacji Geodezyjnej i Kartograficznej w Lęborku,  
ID 6640.1562.2020

**LEGENDA**

- Opornik 12x25 wtopiony
- Ogrzeże 8x30
- Krawężnik 15x30 wystający  $h = 12 \text{ cm}$
- - - Krawężnik 15x30 najazdowy wystający  $h = 2 \text{ cm}$
- - - Krawężnik 15x30 najazdowy wystający  $h = 6 \text{ cm}$
- - - Projektowana oś

LEGENDA TELETECHNIKA	
SYMBOL	OPIS
	Projektowany kanał technologiczny
	Projektowane studnie kablowe kanału technologicznego
	Działki objęte opracowaniem
LEGENDA BRANŻA SANITARNA	
SYMBOL	OPIS
	Projektowany kanał kanalizacji deszczowej
	Projektowane studnie z kręgów betonowych

<b>MJM</b> <b>Projektowanie, Nadzór, Wykonawstwo</b> <b>Michał Marciniak</b> <b>Klawkowo, ul. Pogodna 1,</b> <b>89-620 Chojnice</b>				<b>INWESTOR</b> <i> Zarząd Dróg  Powiatowych w  Łęborku  ul. Czołgistów 5A  84-300 Łębork</i>	
<b>OBIĘKT:</b> <i>Przebudowa drogi powiatowej nr 1316G (ul. Młynarska) w m. Nowa Wieś Łębska  w km 0+000,00 do 1+650,00</i>					
<b>TYTUŁ:</b> <i>Projekt zagospodarowania terenu</i>					<b>NR</b> <i>2.1</i>
<b>STANOWISKO</b>	<b>IMIĘ I NAZWISKO</b>	<b>SPECJALNOŚĆ</b>	<b>NR UPRAW.</b>	<b>DATA</b>	<b>PODPIS</b>
Projektant	<i>Jacek Marciniak</i>	<i>Drogowa</i>	<i>POM/0100/PWOD/04</i>	27.04.2021	
Opracował	<i>Michał Marciniak</i>	<i>Drogowa</i>		27.04.2021	
Sprawdzający	<i>Jerzy Wiśniewski</i>	<i>Drogowa</i>	<i>NN-8345/769/84</i>	27.04.2021	
Projektant	<i>mgr inż. Roman Glander</i>	<i>Telekomunik.</i>	<i>KUP/0168/PWOT/06</i>	27.04.2021	
Sprawdzający	<i>mgr inż. Dariusz Dudziński</i>	<i>Telekomunik.</i>	<i>DTT-TU/2114/01/U</i>	27.04.2021	
Projektant	<i>Monika Kowalczyk</i>	<i>Sanitarna</i>	<i>ZAP/0229/PWOS/13</i>	27.04.2021	
				27.04.2021	
<b>STADIUM</b> <i>Budowlany</i>		<b>DATA</b> 27.04.2021	<b>NR UMOWY</b>		<b>SKALA:</b> 1:500