


STAROSTWO POWIATOWE
w Lęborku
84-300 Lębork, ul. Czołgistów 5
REGON 770981289

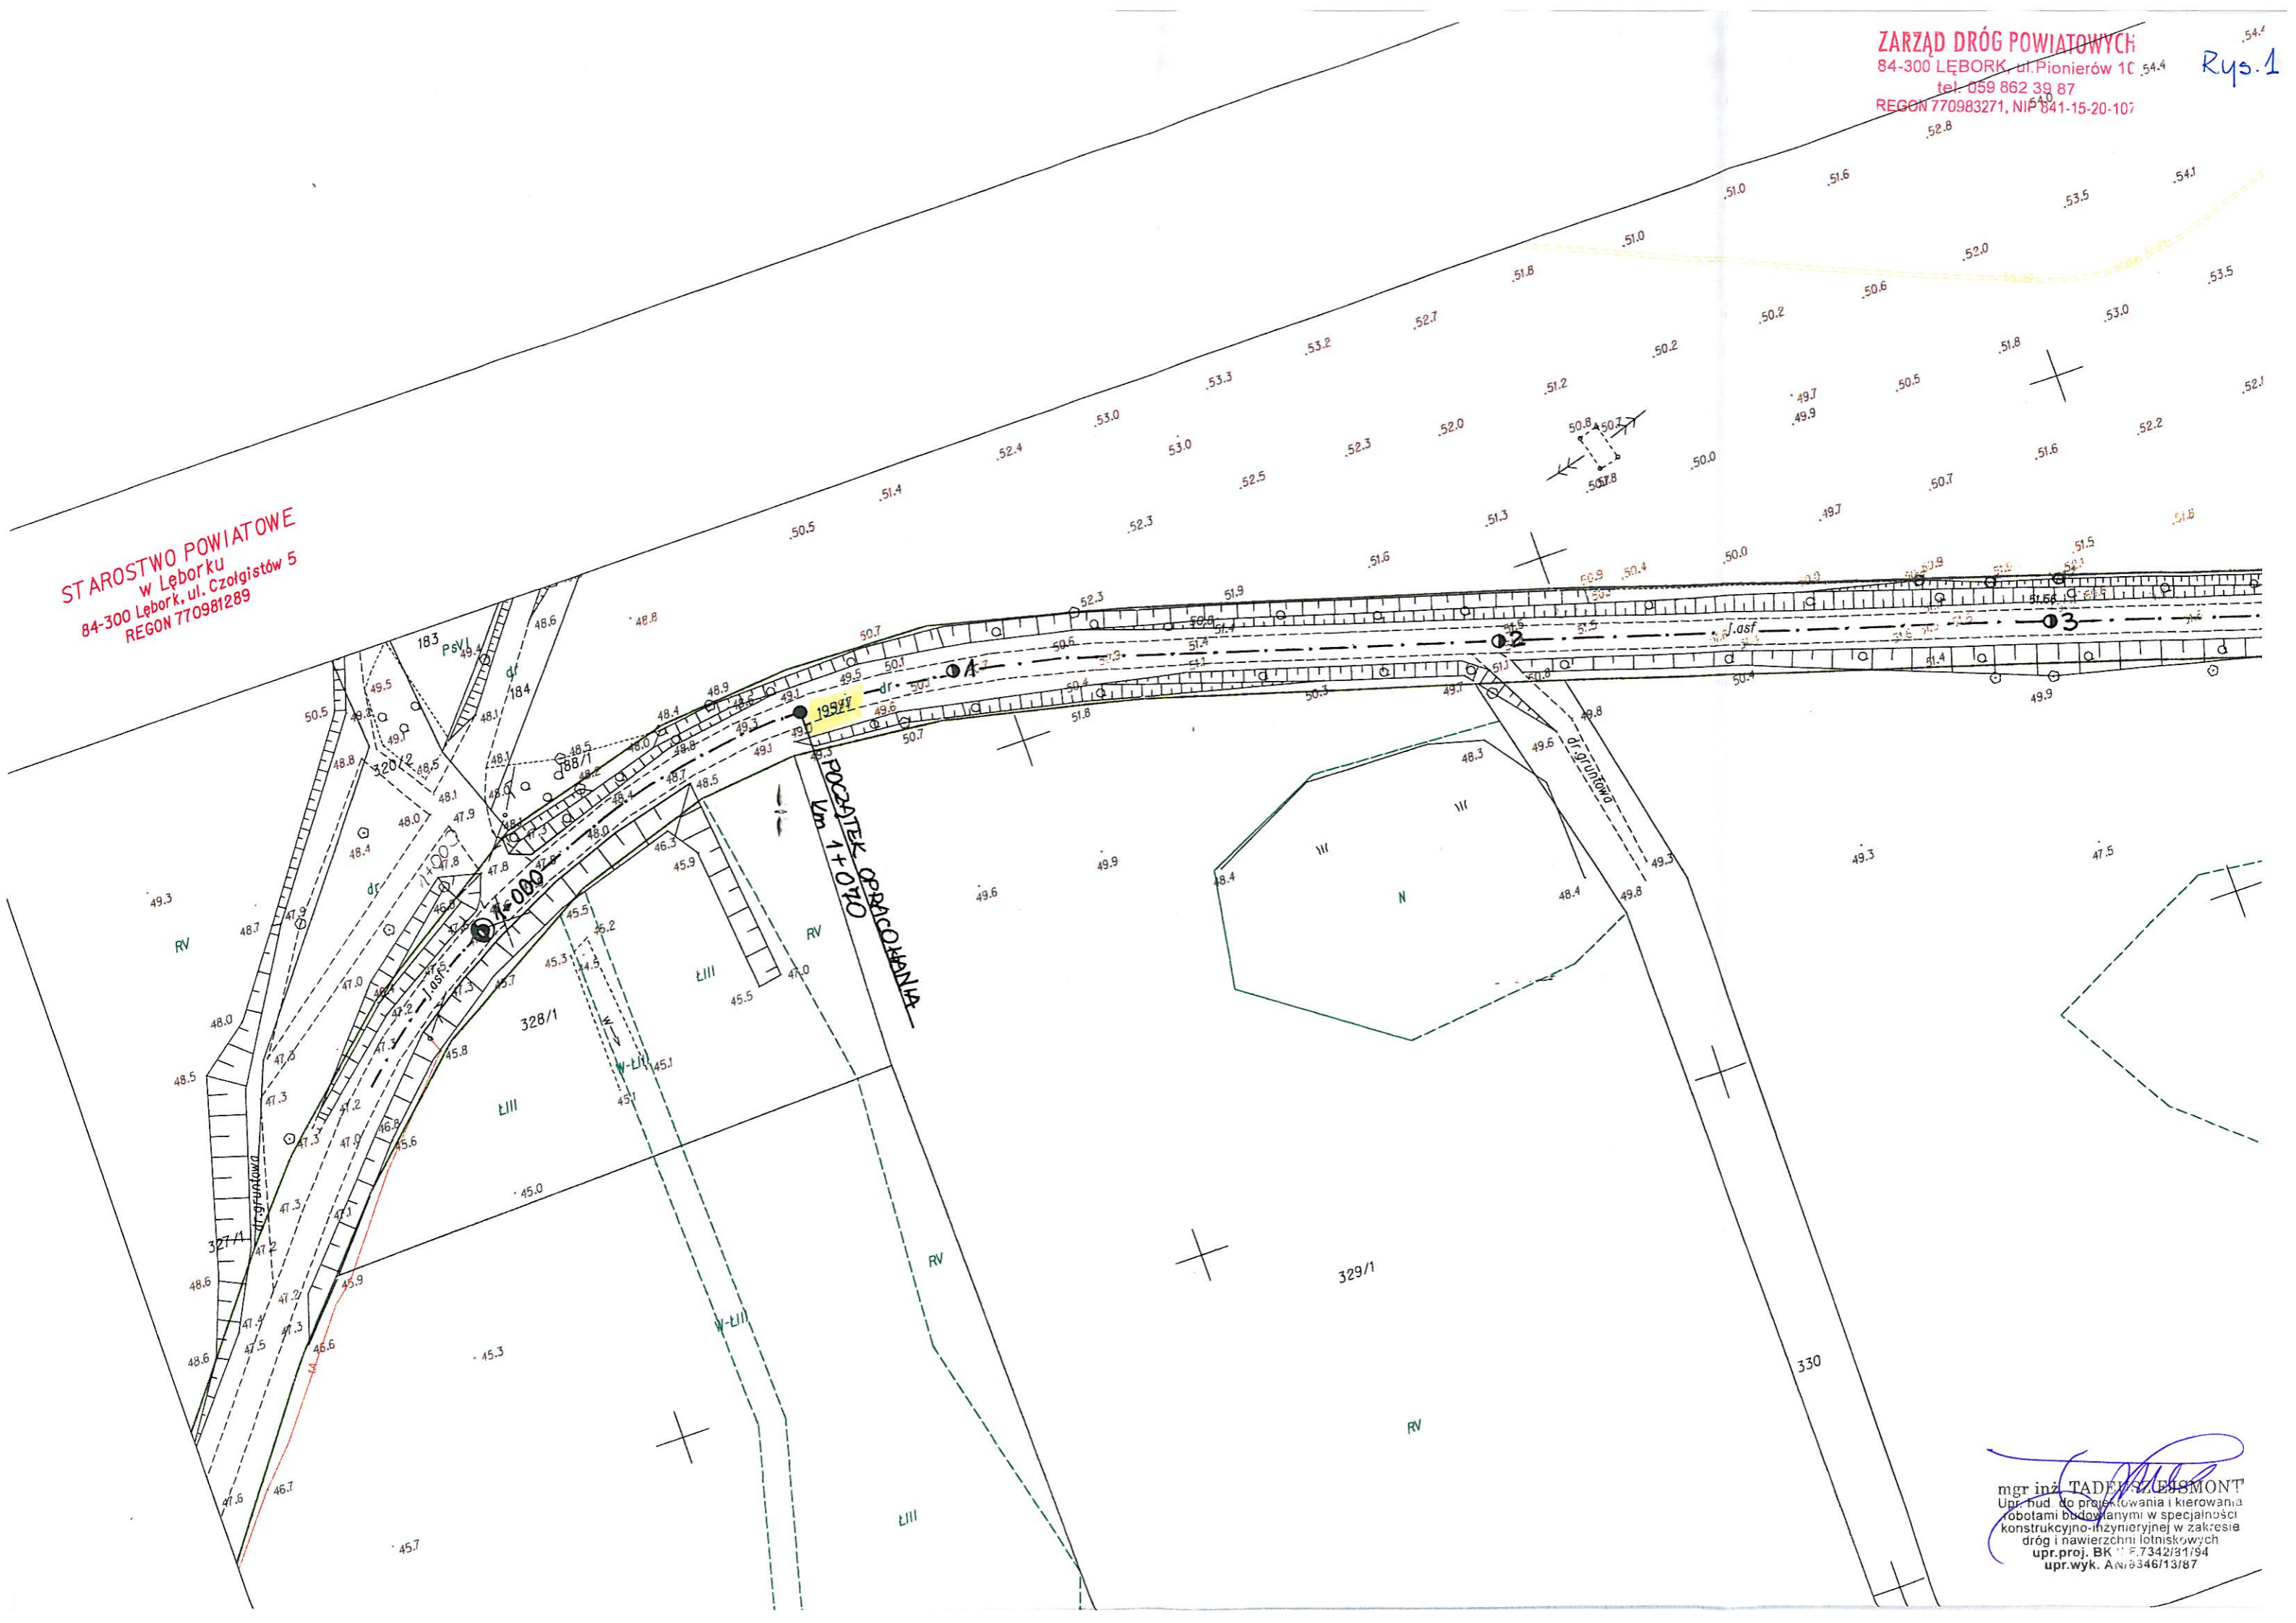

mgr inż. TADEK SZESMONT
Upr. bud. do projektowania i kierowania
robotami budowlanymi w specjalności
konstrukcyjno-inżynierskiej w zakresie
dróg i nawierzchni lotniskowych
upr.proj. BK 1 F.7342/31/94
upr.wyk. AN 6346/13/87