


ORGANIZACJA RUCHU – STAJA  
 JANOWICE DROGA 1309G i 1311G  
 SKALA 1:1000

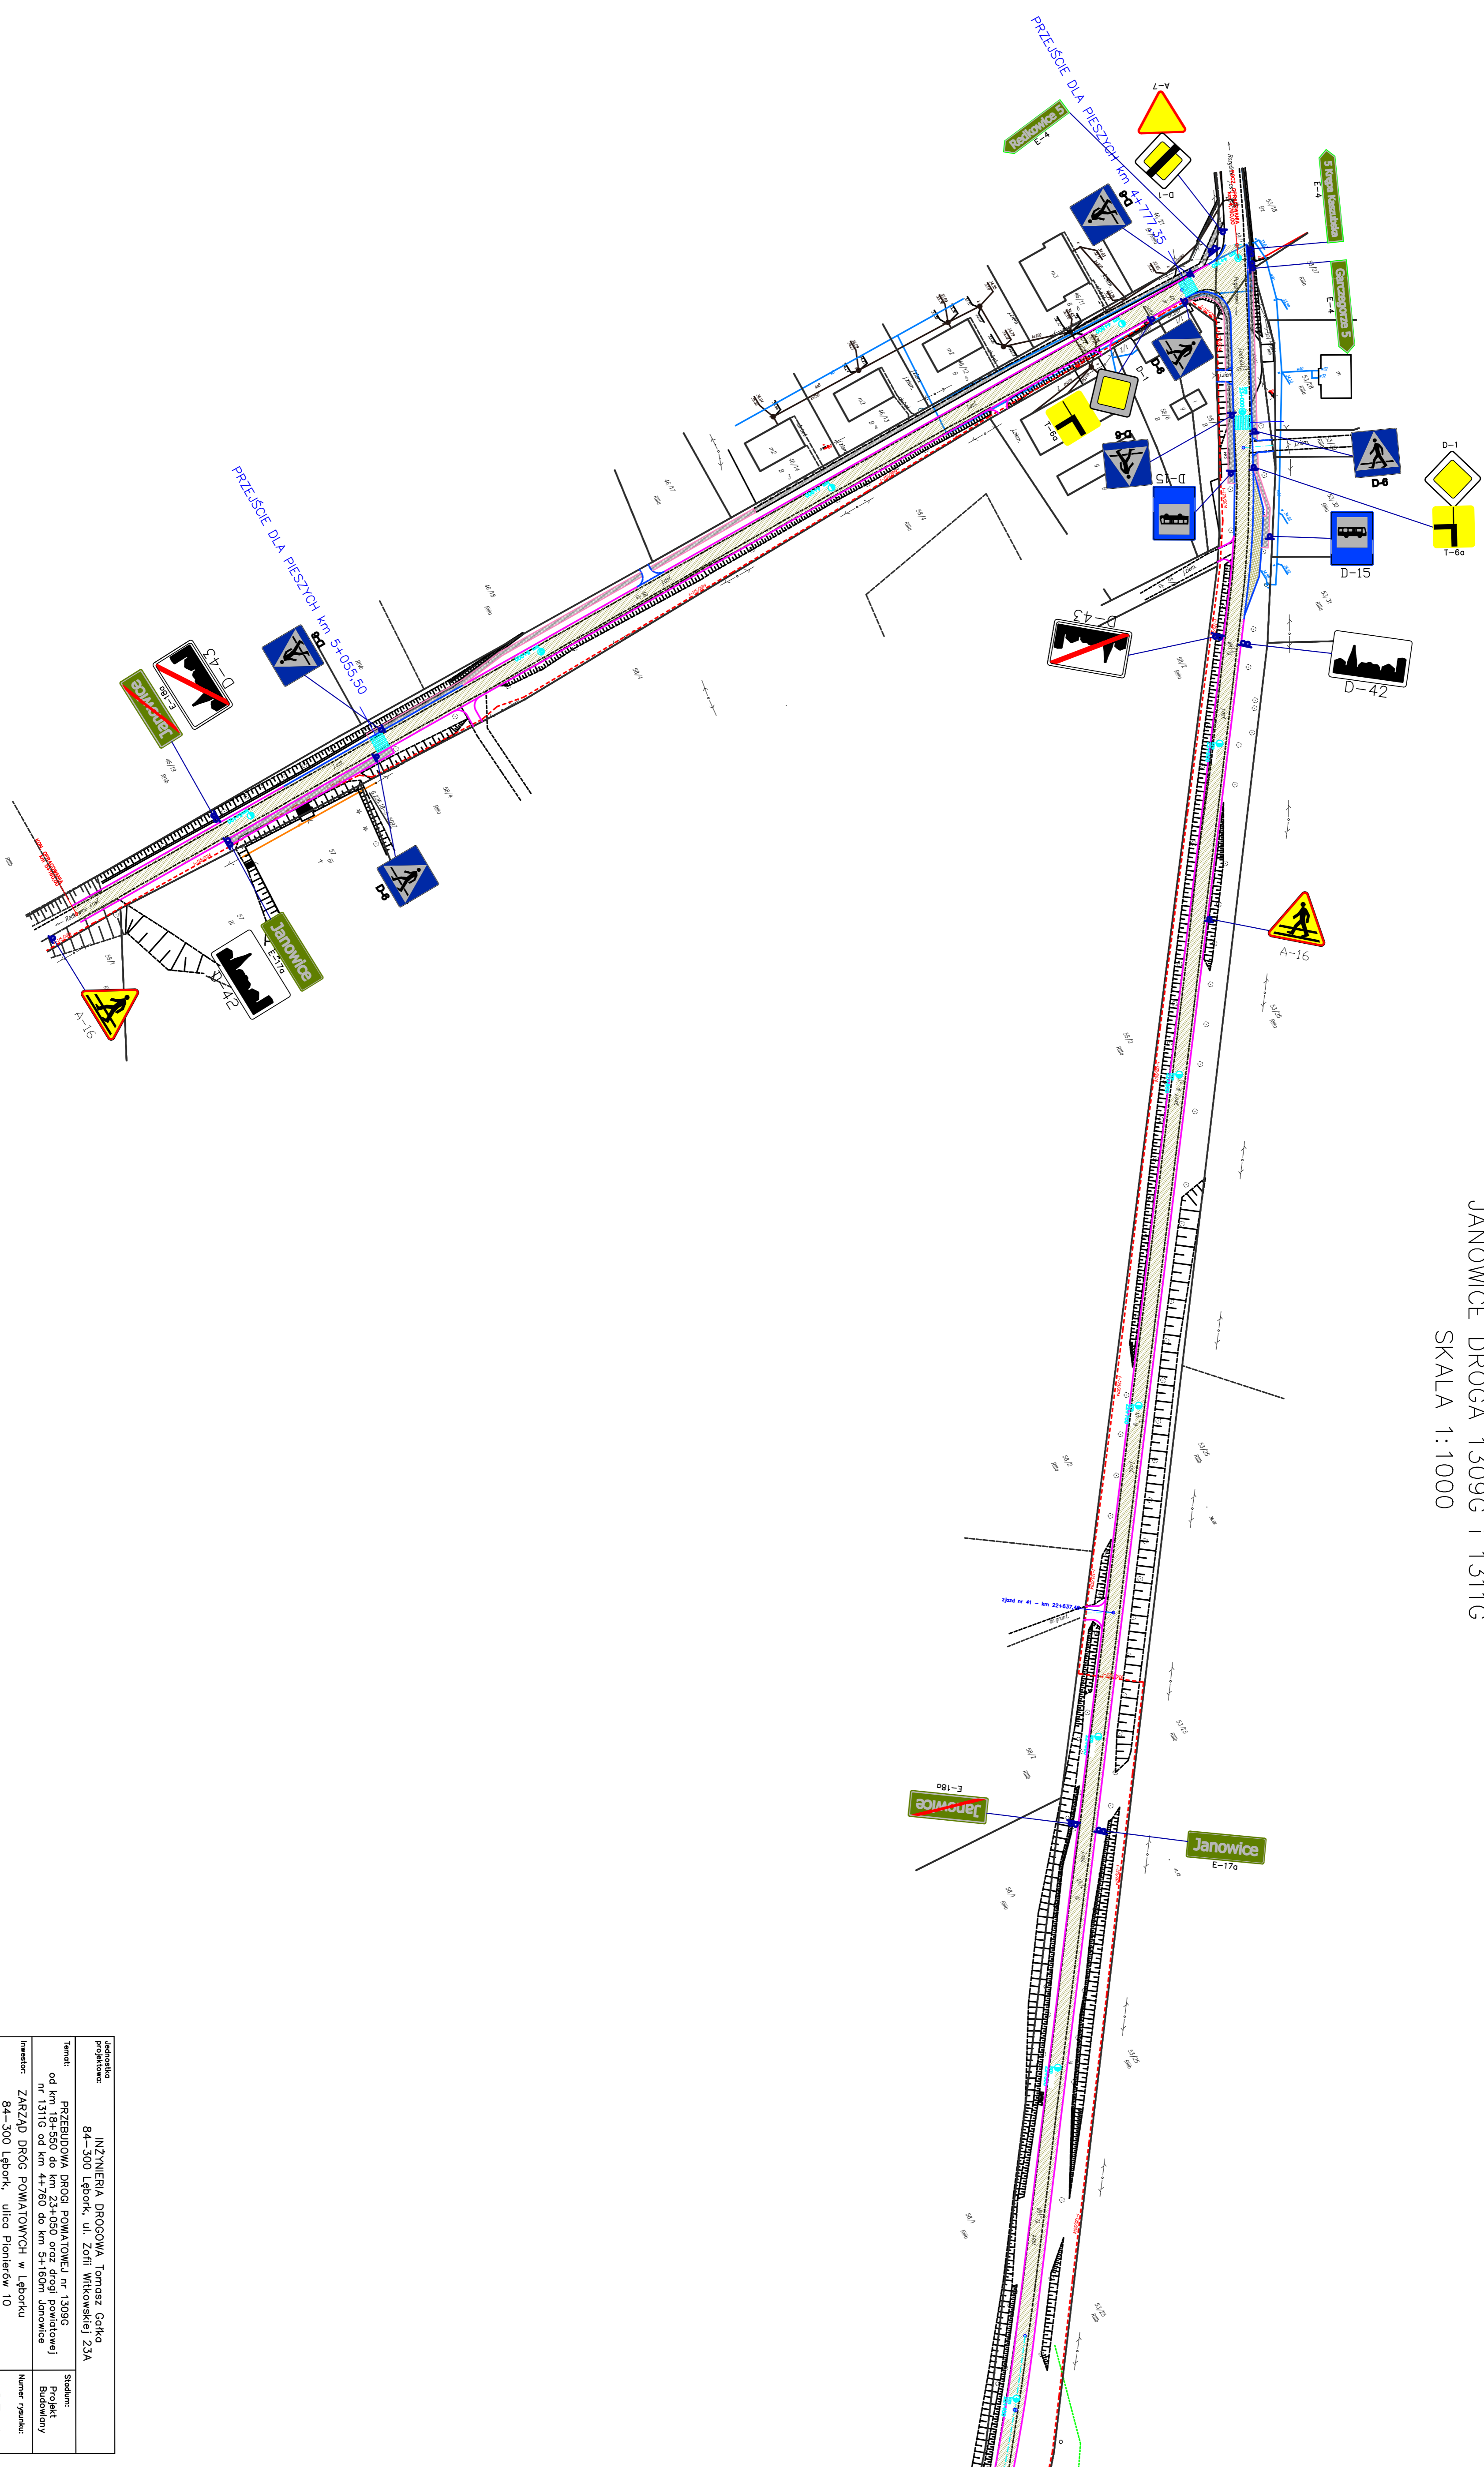

|                       |  |                   |                   |
|-----------------------|--|-------------------|-------------------|
| Adresisko projektowe: | INŻYNIERIA DROGOWA Tomasz Gótko<br>84-300 Lebork, ul. Żołfi Wilkowskiej 23A  | Stadium:          | Projekt Budowlany |
| Temat:                | PRZEJĘCIE DROGI POWIATOWEJ nr 1309G od km 18+550 do km 23+050 oraz drogi powiatowej nr 1311G od km 4+760 do km 5+180m Janowice | Numer projektu:   | OR.4              |
| Inwestor:             | ZARZĄD DRÓG POWIATOWYCH w Leborku<br>84-300 Lebork, ulica Piłsudskiego 10  |                   |                   |
| Adres inwestycji:     | GMINA NOWA WIEŚ LEBORSKA<br>ul. Żołfi Wilkowskiej 23A<br>dz. nr 9 obr. Pogorzewo, dz. nr 4%, 5%, 6 obr. Janowice               | Skala projektu:   | 1:1000            |
| Nazwa projektu:       | ORGANIZACJA RUCHU – STAJA<br>ARKUSZ 4  |                   |                   |
| Zespół autorski:      | Imię i nazwisko: BRANZA DROGOWA<br>Nr uprawnień: PWA/0172/PWA/09   | Data opracowania: | 08/2016           |
| Projektant:           | mgr inż. Tomasz Gótko  |                   |                   |
| Opracował:            | mgr inż. Marcin Krawczyk   |                   |                   |