

Stwierdzam, że niniejszy dokument został opracowany w wyniku prac geodezyjnych i kartograficznych, których rezultaty zawiera opisaną techniką pozytywnie zweryfikowany. Jednocześnie informuję, że jestem świadomy odpowiedzialności karnej za złożenie fałszywego oświadczenia.

Identyfikator zgłoszenia prac geodezyjnych: 6640.313.2021

Organ służby geodezyjnej, który otrzymał zgłoszenie: Starosta Lęborski

Wykonawca prac geodezyjnych: GEOMAT USŁUGI GEODEZYJNE mgr inż. Mateusz Marciniak ul. Witosa 15, 89-632 Brusy tel. 697 038 585 NIP 5552112509

Wzrost i data sporządzenia dokumentu zawierającego wynik pozytywną weryfikacji: 6640.313.2021 - 19937 2 data: 03.09.2021

Imię i nazwisko oraz nr uprawnień zawodowych kierownika prac: GEODETA UPRAWNIONY Joanna Czarnowska Upr. GKG/23035 89-606 Chojnice, ul. Kasztanowa 32 Tel. 728-813-563

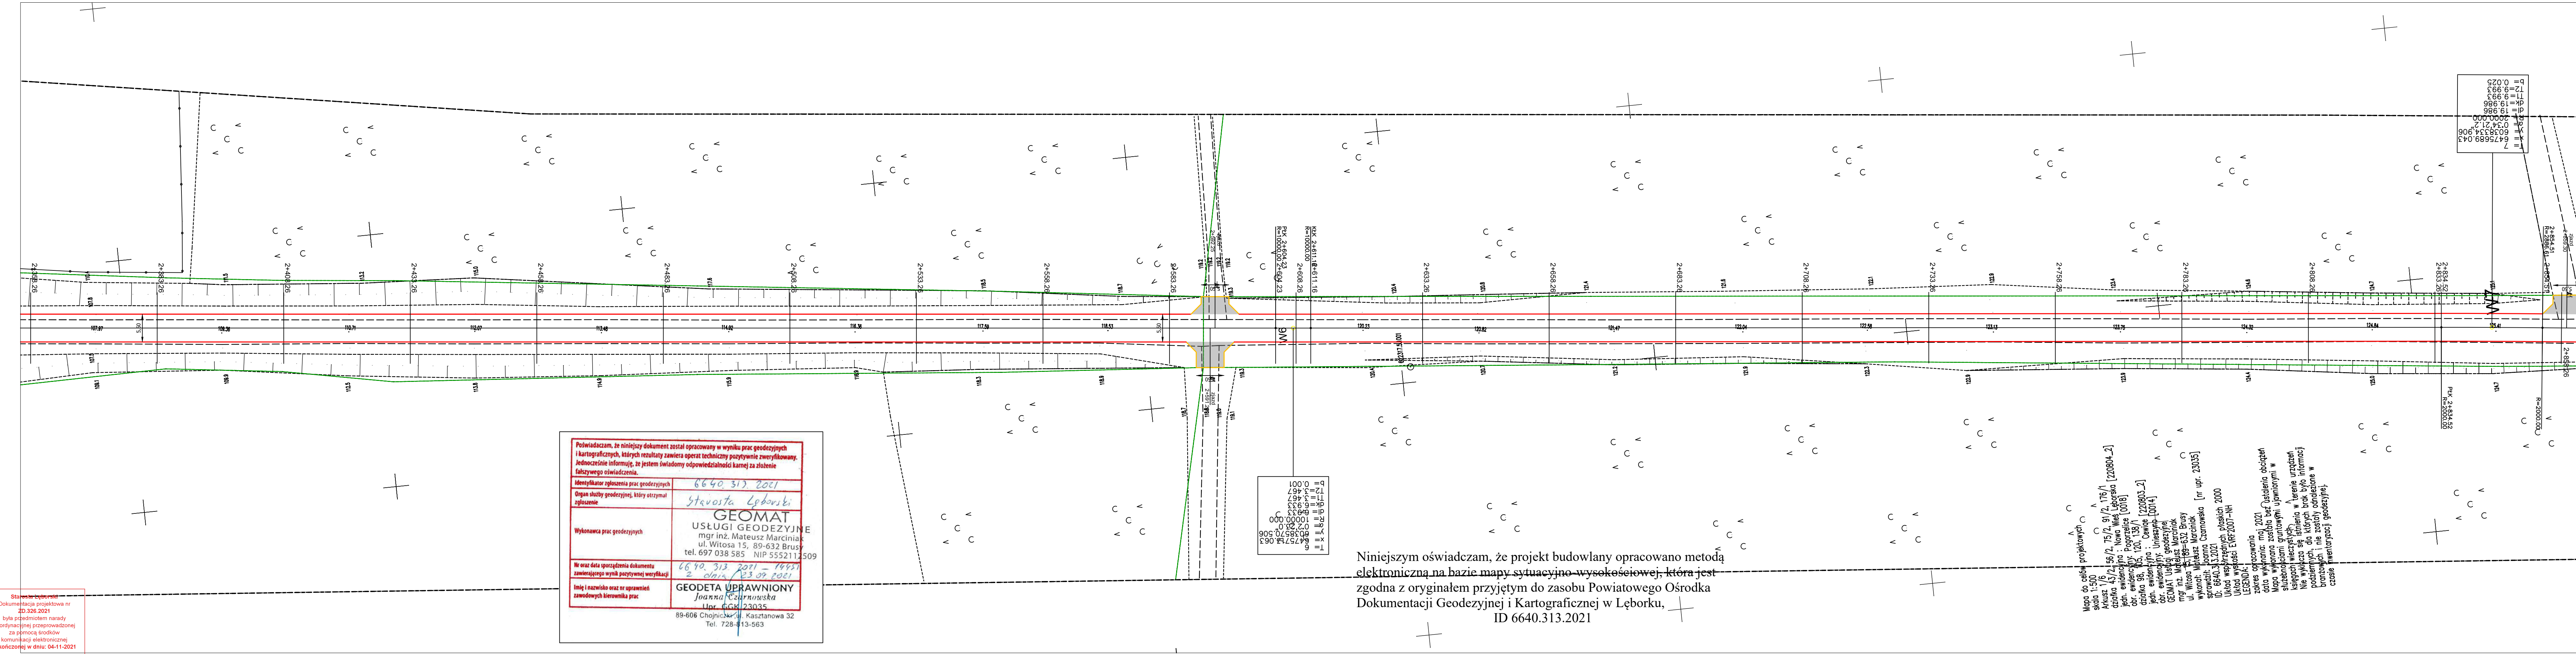

Niniejszym oświadczam, że projekt budowlany opracowano metodą elektroniczną na bazie mapy sytuacyjno-wysokościowej, która jest zgodna z oryginałem przyjętym do zasobu Powiatowego Ośrodka Dokumentacji Geodezyjnej i Kartograficznej w Lęborku, ID 6640.313.2021

- LEGENDA**
- Opornik 12x25 wtopiony
 - Obrzeże 8x30
 - Krawężnik 15x30 wystający h= 12 cm
 - Krawężnik 15x22 najazdowy wystający h= 2 cm
 - Krawężnik 15x22 najazdowy wystający h= 6 cm
 - Krawędź jezdni
 - Projektowana oś
 - Nawierzchnia opaski z kostki betonowej gr.8 cm
 - Nawierzchnia bitumiczna jezdni (nakładka + poszerzenie)
 - Nawierzchnia zjazdów/wyspy środkowej - kostka betonowa gr. 8
 - Nawierzchnia bitumiczna zjazdów
 - Nawierzchnia z kostki granitowej

LEGENDA BRANŻA SANITARNA	
SYMBOL	OPIS
	Projektowany kanał kanalizacji deszczowej
	Projektowane studnie z kręgów betonowych
	Projektowane skrzynki rozszczepiające

PRO-LOG		INWESTOR			
Paulina Marciniak Swornegacie, Brzozowa 3 89-608 Swornegacie		Zarząd Dróg Powiatowych w Lęborku ul. Czołgistów 5A 84-300 Lębork			
OBIEKT:					
Przebudowa drogi powiatowej nr 1320G od DK 6 (m. Pogorzelice) do m. Unieszyno DP 1320G od km 0+000 do km 5+800					
TYTUŁ: <i>Projekt zagospodarowania terenu</i>			NR 2.6		
STANOWISKO	IMIE I NAZWISKO	SPECJALNOŚĆ	NR UPRAW.	DATA	PODPIS
Projektant	Jacek Marciniak	Drogowa	POM/0100/PWOD/04	09.09.2021	
Opracował	Michał Marciniak	Drogowa		09.09.2021	
Sprawdzający	Jerzy Wiśniewski	Drogowa	NN-8345/769/84	09.09.2021	
STADIUM		DATA	NR UMOWY	SKALA:	
Projekt Budowlany		09.09.2021		1:500	