


Starosta Łębarski
Dokumentacja projektowa nr
ZD.326.2021
 była przedmiotem narady
 koordynacyjnej przeprowadzonej
 za pomocą środków
 komunikacji elektronicznej
zakończoną w dniu: 04-11-2021
 Z up. Starosty
Gabriela Zielińska
PRZEWODNICZĄCY NARADY
KOORDYNACYJNEJ

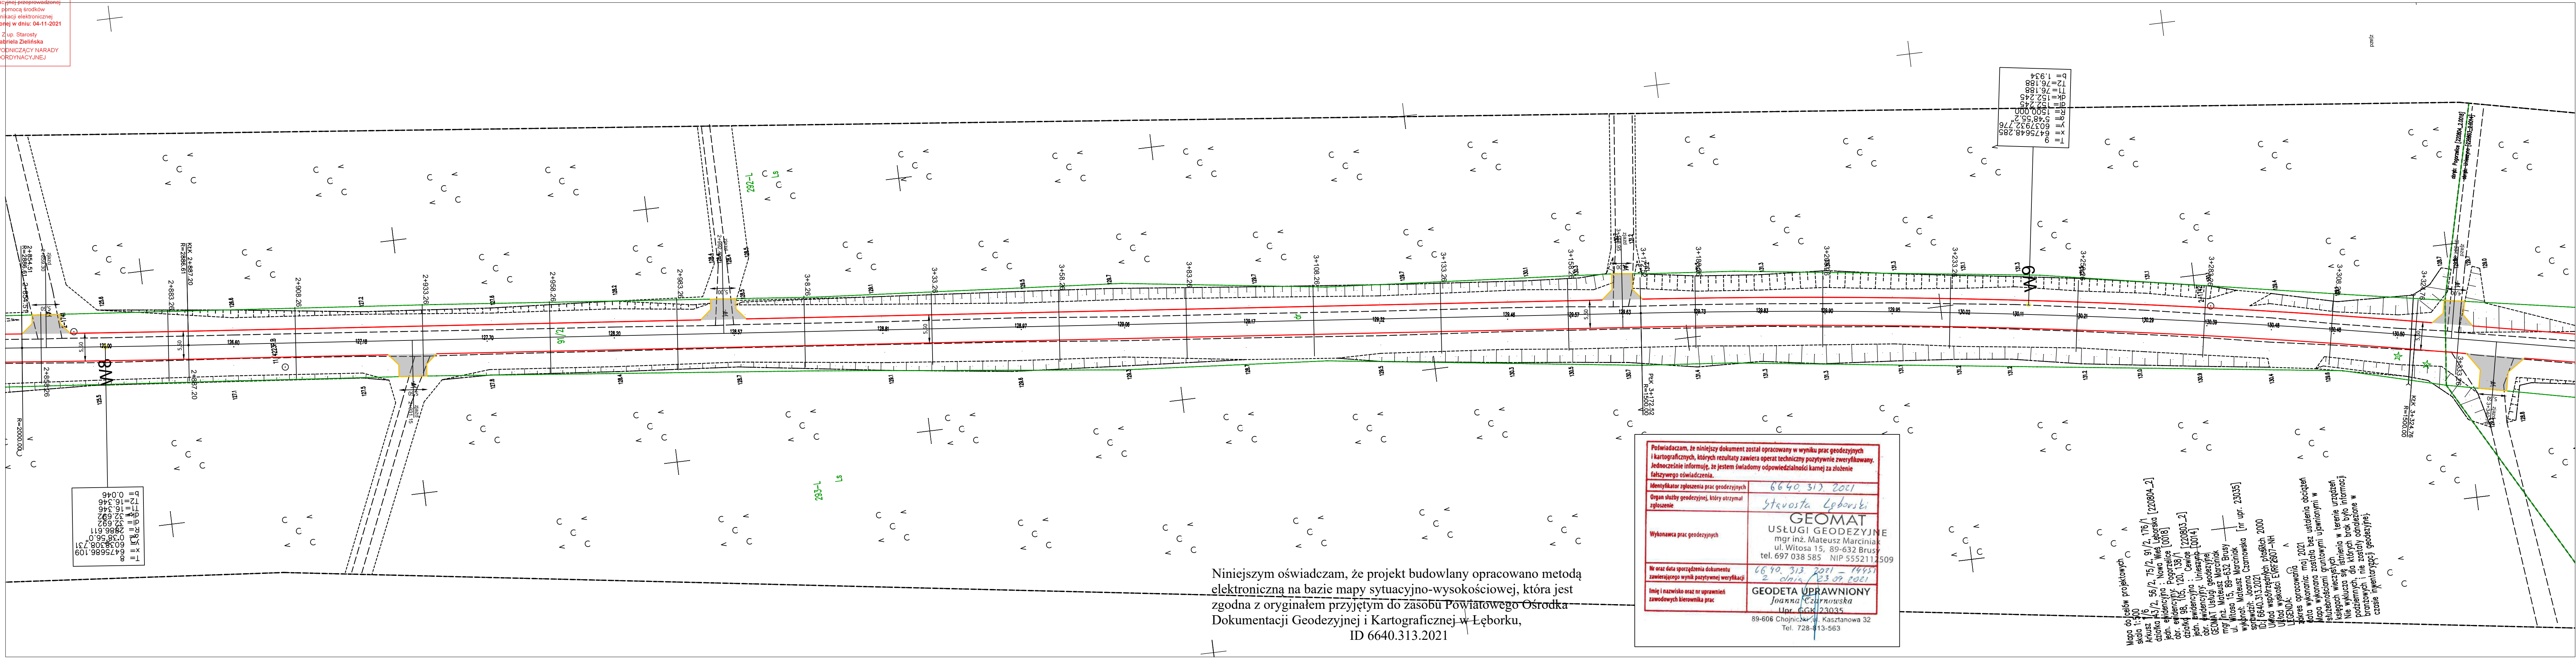
















Niniejszym oświadczam, że projekt budowlany opracowano metodą elektroniczną na bazie mapy sytuacyjno-wysokościowej, która jest zgodna z oryginałem przyjętym do zasobu Powiatowego Ośrodka Dokumentacji Geodezyjnej i Kartograficznej w Łęborku,
ID 6640.313.2021

<p>Podpisuję, że niniejszy dokument został opracowany w wyniku prac geodezyjnych i kartograficznych, których rezultaty zawiera opisanie techniczne powyższe uwarunkowania. Jednocześnie informuję, że jestem świadomy odpowiedzialności karnej za złożenie fałszywego oświadczenia.</p>	
Identyfikator zgłoszenia prac geodezyjnych	6640 313 2021
Organ służby geodezyjnej, który otrzymał zgłoszenie	Starosta Łębowiaki
Wykonawca prac geodezyjnych	<p>GEOMAT USŁUGI GEODEZYJNE mgr inż. Mateusz Marciniak ul. Witosa 15, 89-632 Brusy tel. 697 038 585 NIP 5552117509</p>
<p>Nr oraz data sporządzenia dokumentu zawierającego wynik powyższej weryfikacji</p>	<p>6640 313 2021 - 19951 2 dnia, 23.09.2021</p>
Imię i nazwisko oraz nr uprawnień zawodowych biurowiera prac	<p>GEODETA UPRAWNIOWY Joanna Czarnowska Upr. GKK 23035</p>
<p>89-606 Chojnowa 13, Kasztanowa 32 Tel. 728-81-563</p>	

[illegible]

LEGENDA

-  Opornik 12x25 wtopiony
-  Obrzeże 8x30
-  Krawężnik 15x30 wystający h= 12 cm
-  Krawężnik 15x22 najazdowy wystający h= 2 cm
-  Krawężnik 15x22 najazdowy wystający h= 6 cm
-  Krawędź jezdni
-  Projektowana oś
-  Nawierzchnia opaski z kostki betonowej gr.8 cm
-  Nawierzchnia bitumiczna jezdni (nakładka + poszerzenie)
-  Nawierzchnia zjazdów/wyspy środkowej - kostka betonowa gr.
-  Nawierzchnia bitumiczna zjazdów
-  Nawierzchnia z kostki granitowej

LEGENDA BRANŻA SANITARNA	
SYMBOL	OPIS
	Projektowany kanał kanalizacji deszczowej
	Projektowane studnie z kręgów betonowych
	Projektowane skrzynki rozsączające

PRO-LOG Paulina Marciniak Swornegacie, Brzozowa 3 89-608 Swornegacie	INWESTOR <i>Zarząd Dróg Powiatowych w Łęborku ul. Czołgistów 5 84-300 Łębork</i>
---	--

OBJĘTOŚĆ: *Przebudowa drogi powiatowej nr 1320G od DK 6 (m. Pogorzelice) do m. Unieszyno
 DP 1320G od km 0+000 do km 5+800*

TYTUŁ: <i>Projekt zagospodarowania terenu</i>					NR <i>2</i>
STANOWISKO Projektant	IMIĘ I NAZWISKO <i>Jacek Marciniak</i>	SPECJALNOŚĆ <i>Drogowa</i>	NR UPRAW. <i>POM/0100/PW00/04</i>	DATA <i>09.09.2021</i>	PODPIS
Opracował	<i>Michał Marciniak</i>	<i>Drogowa</i>		<i>09.09.2021</i>	
Sprawdzający	<i>Jerzy Wiśniewski</i>	<i>Drogowa</i>	<i>NN-8345/769/84</i>	<i>09.09.2021</i>	

STADIUM <i>Projekt Budowlany</i>	DATA <i>09.09.2021</i>	NR UMOWY	SKALA <i>1:500</i>
-------------------------------------	---------------------------	----------	-----------------------