


ORGANIZACJA RUCHU – STAŁA  
 GARCZEGORZE DROGA 1309G  
 SKALA 1:1000

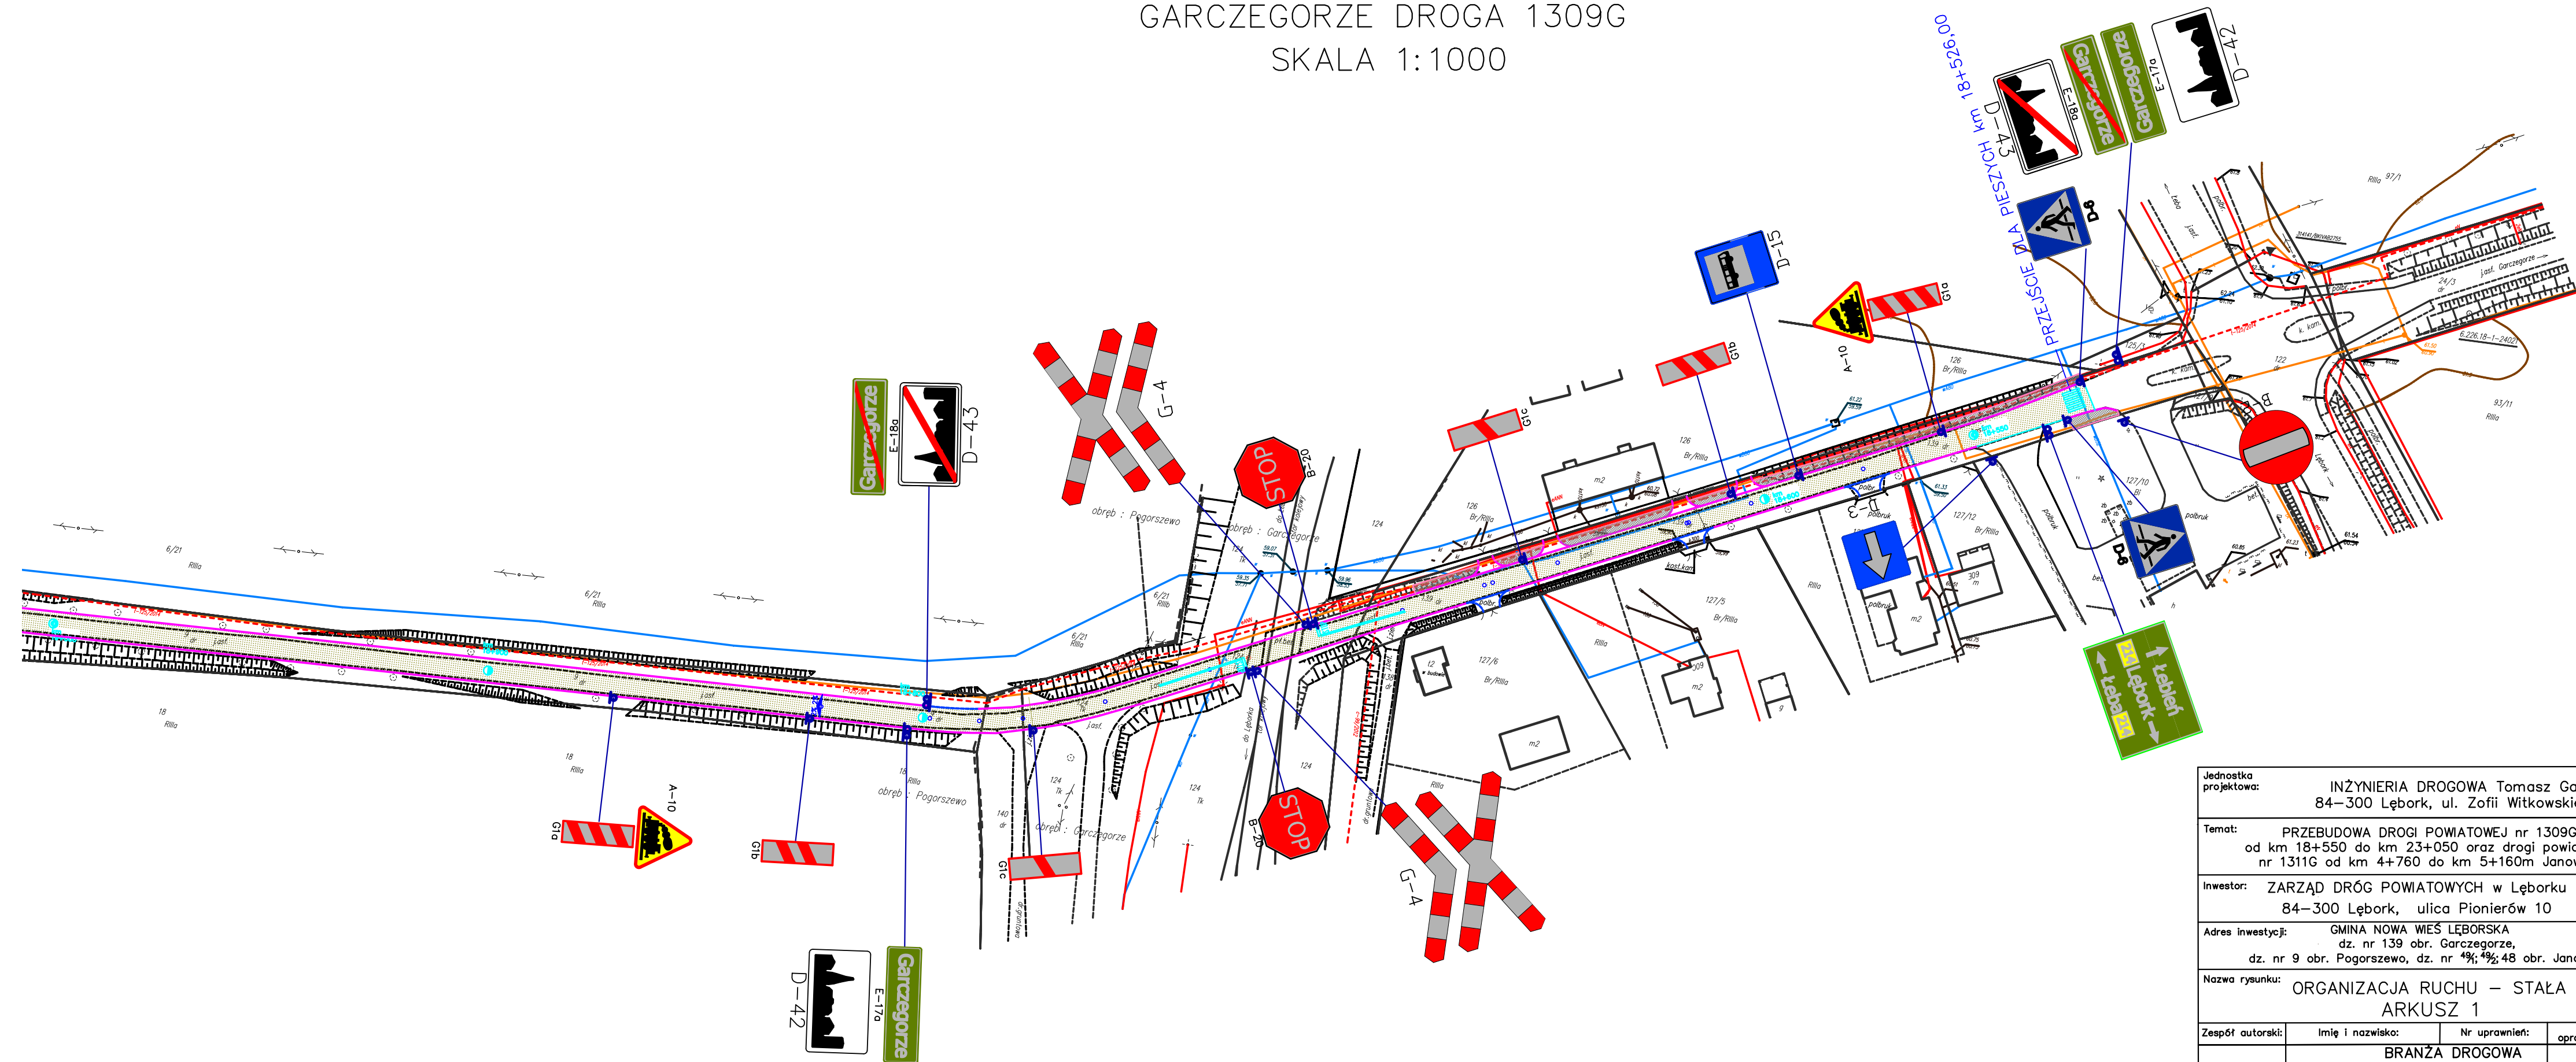

Jednostka projektowa:		INŻYNIERIA DROGOWA Tomasz Gałka 84-300 Lębork, ul. Zofii Witkowskiej 23A		
Temat:		PRZEBUDOWA DROGI POWIATOWEJ nr 1309G od km 18+550 do km 23+050 oraz drogi powiatowej nr 1311G od km 4+760 do km 5+160m Janowice		Stadium: Projekt Budowlany
Inwestor:		ZARZĄD DRÓG POWIATOWYCH w Lęborku 84-300 Lębork, ulica Pionierów 10		Numer rysunku: OR.1
Adres inwestycji:		GMINA NOWA WIEŚ LĘBORSKA dz. nr 139 obr. Garczegorze, dz. nr 9 obr. Pogorszewo, dz. nr 4%; 4%; 48 obr. Janowice		
Nazwa rysunku:		ORGANIZACJA RUCHU – STAŁA ARKUSZ 1		Skala rysunku: 1:1000
Zespół autorski:	Imię i nazwisko:	Nr uprawnień:	Data opracowania:	Podpis:
	BRANŻA DROGOWA			
Projektował:	mgr inż. Tomasz GAŁKA	POM/0172/PWOD/06	08/2016	
Opracował:	mgr inż. Mariusz Krzesiński		08/2016	